


POISTUVA KAAVA

LIITE 2.

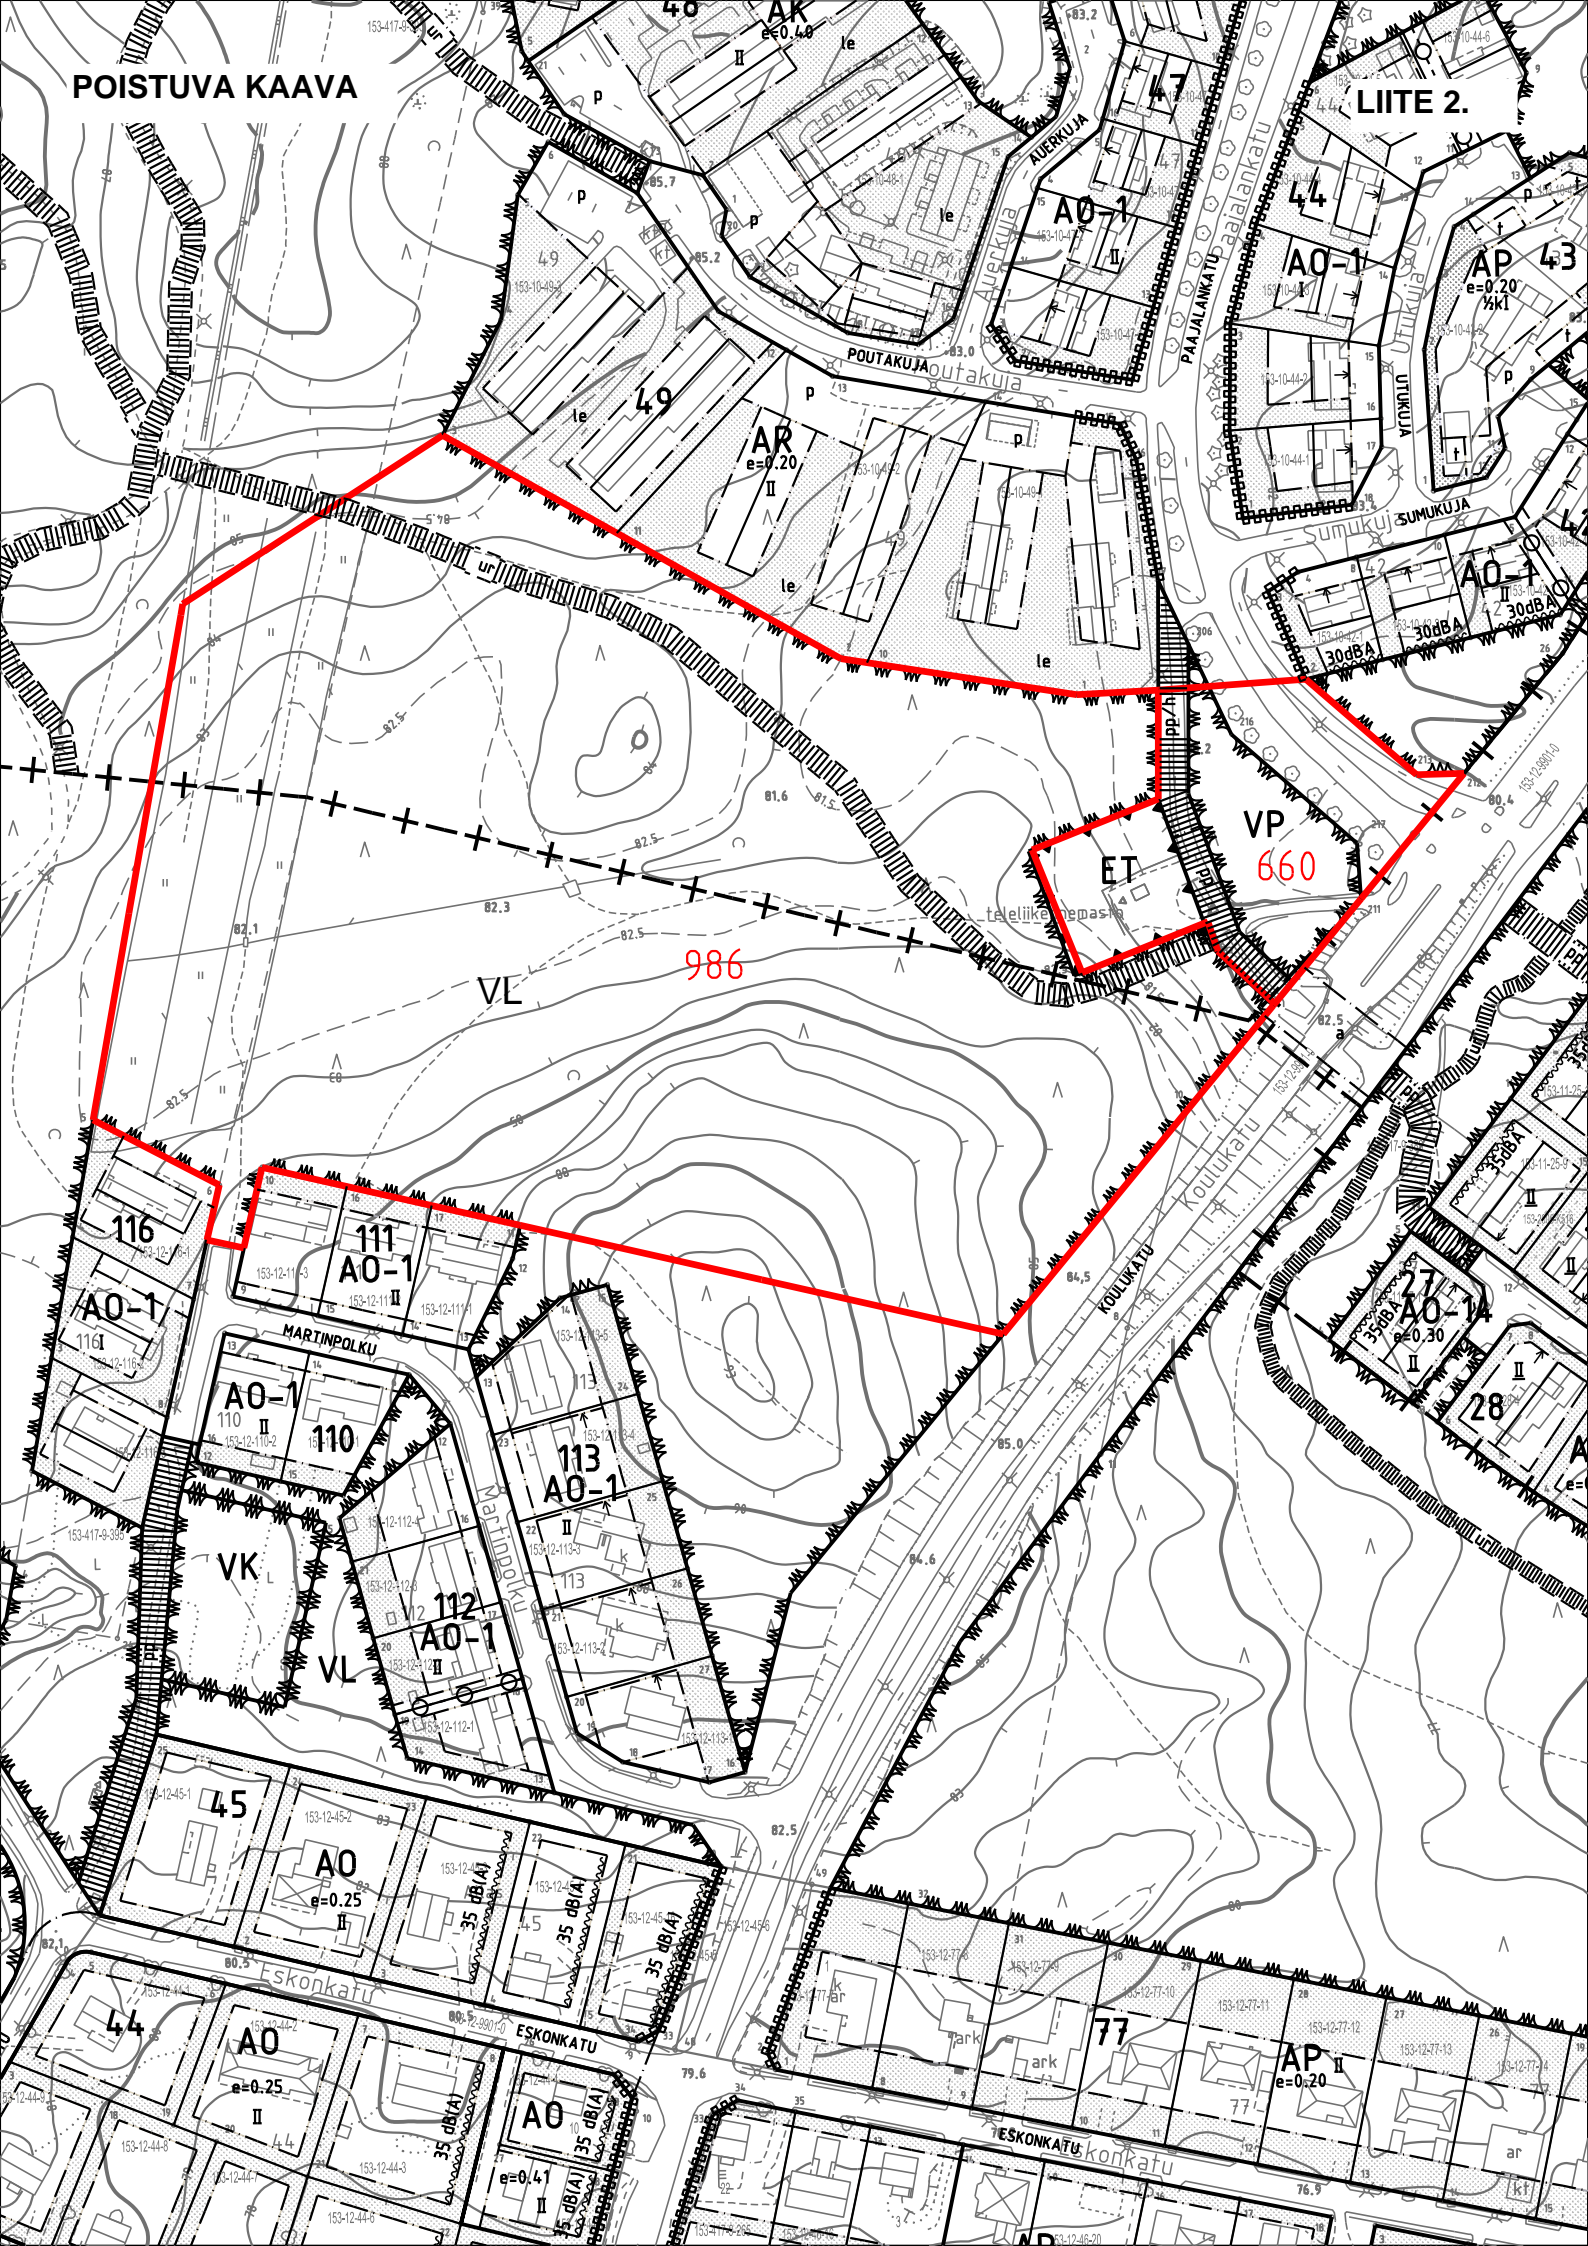

POISTUVAT ASEMAKAAVAMÄÄRÄYKSET

**660<sub>2</sub>**



Puisto.



Yhdyskuntateknistä huoltoon palvelevien rakennusten ja laitosten alue.



Korttelin, korttelinosan ja alueen raja.



Eri kaavamääräysten alaisten alueenosien välinen raja.

10


Kaupunginosan numero.

MÄNS


Kaupunginosan nimi.

SUMUKUJA

Katu ja kadun nimi.

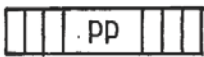

Jalankululle ja polkupyöräilylle varattu katu/tie.

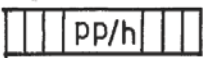

Jalankululle ja polkupyöräilylle varattu katu/tie, jolla huoltoajo on sallittu.

**986**



Lähivirkistysalue.



Kaupunginosan raja.



Korttelin, korttelinosan ja alueen raja.