




IMATRAN KAUPUNKI
TEKNINEN TOIMI
Kaavoitus ja yleissuunnittelu

RAKENTAMISOHJE nro 15/2006

Tontin osoite: Tontti 7: Rapparinpolku 4
Tontti 8: Rapparinpolku 6

RAKENTAMISOHJE	Hyväksytty		Muutos	
	Kaupunginosa	Kortteli	Tontti	Lehti
	Virasoja	28	7 ja 8	432
	Pinta-ala	Luovuttaja	Alueen luonne	
	850 m ²	Kaupunki	Täydentyvä pientaloalue	
ASEMAKAAVA	Nro	Merkintä	Rakennusoikeus	
	735-2	AO-1, ½ I	250 k-m ²	

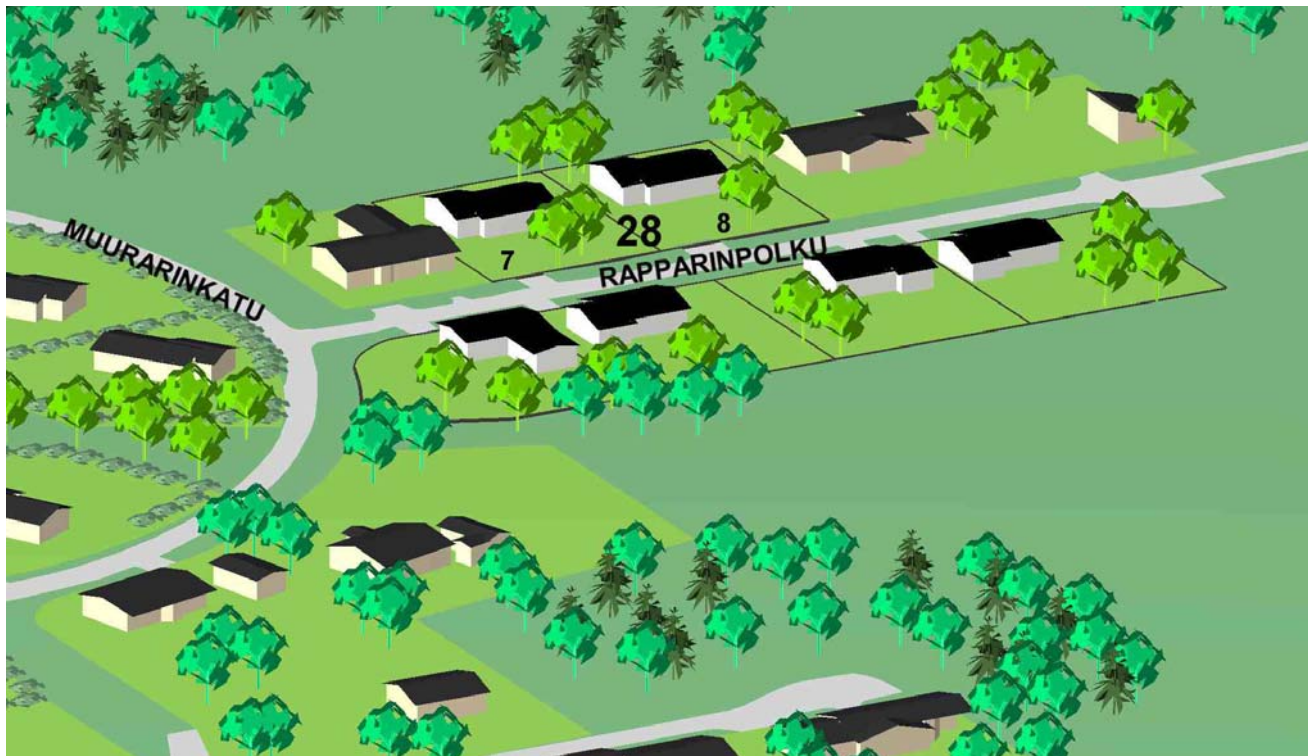

SIJAINTI PERUSRATKAISU	Talon sijainnista tontilla ja rinteiden voimakkuudesta riippuen joko lattiatasoiltaan porrastettu 1-kerroksinen talo tai rinnetalo. Autotalli tai -katos asuinosaan nähden porrastettuna siipiosana.
JULKISIVUT	Julkisivumateriaalina valkoinen tai keltasävynen rappaus, tiili tai lauta.
KATTO	Harjakatto, kattokaltevuus 1:3. Värisävyltään tumma kate.
MUUT OHJEET	Tonteilla kasvavia puita suositellaan säilyttämään. Tonttiliittymään mahdollisesti tarvittava rumpu kuuluu tontin haltijan rakentamisvelvoitteisiin.
LISÄTIEDOT OHJEESTA	Kaavoitus ja yleissuunnittelu tai rakennusvalvonta.

OTE AJANTASA-ASEMAKAAVASTA

Mittakaava 1:2000

