MERKINTÖJEN SELITTEET:

Ajorata

Kevyen liikenteen väylä

Nurmialue A3
– kasvualusta 5 cm

Tonttiliittymän rumpu 200 M SN8
– asennus ojan pohjalle

Kaikille kiinteistöille rakennetaan Jv– ja Hv–tarkastuskaivo, sekä talosulkuventtiili tontin rajalle tai välittömästi rajan sisäpuolelle.

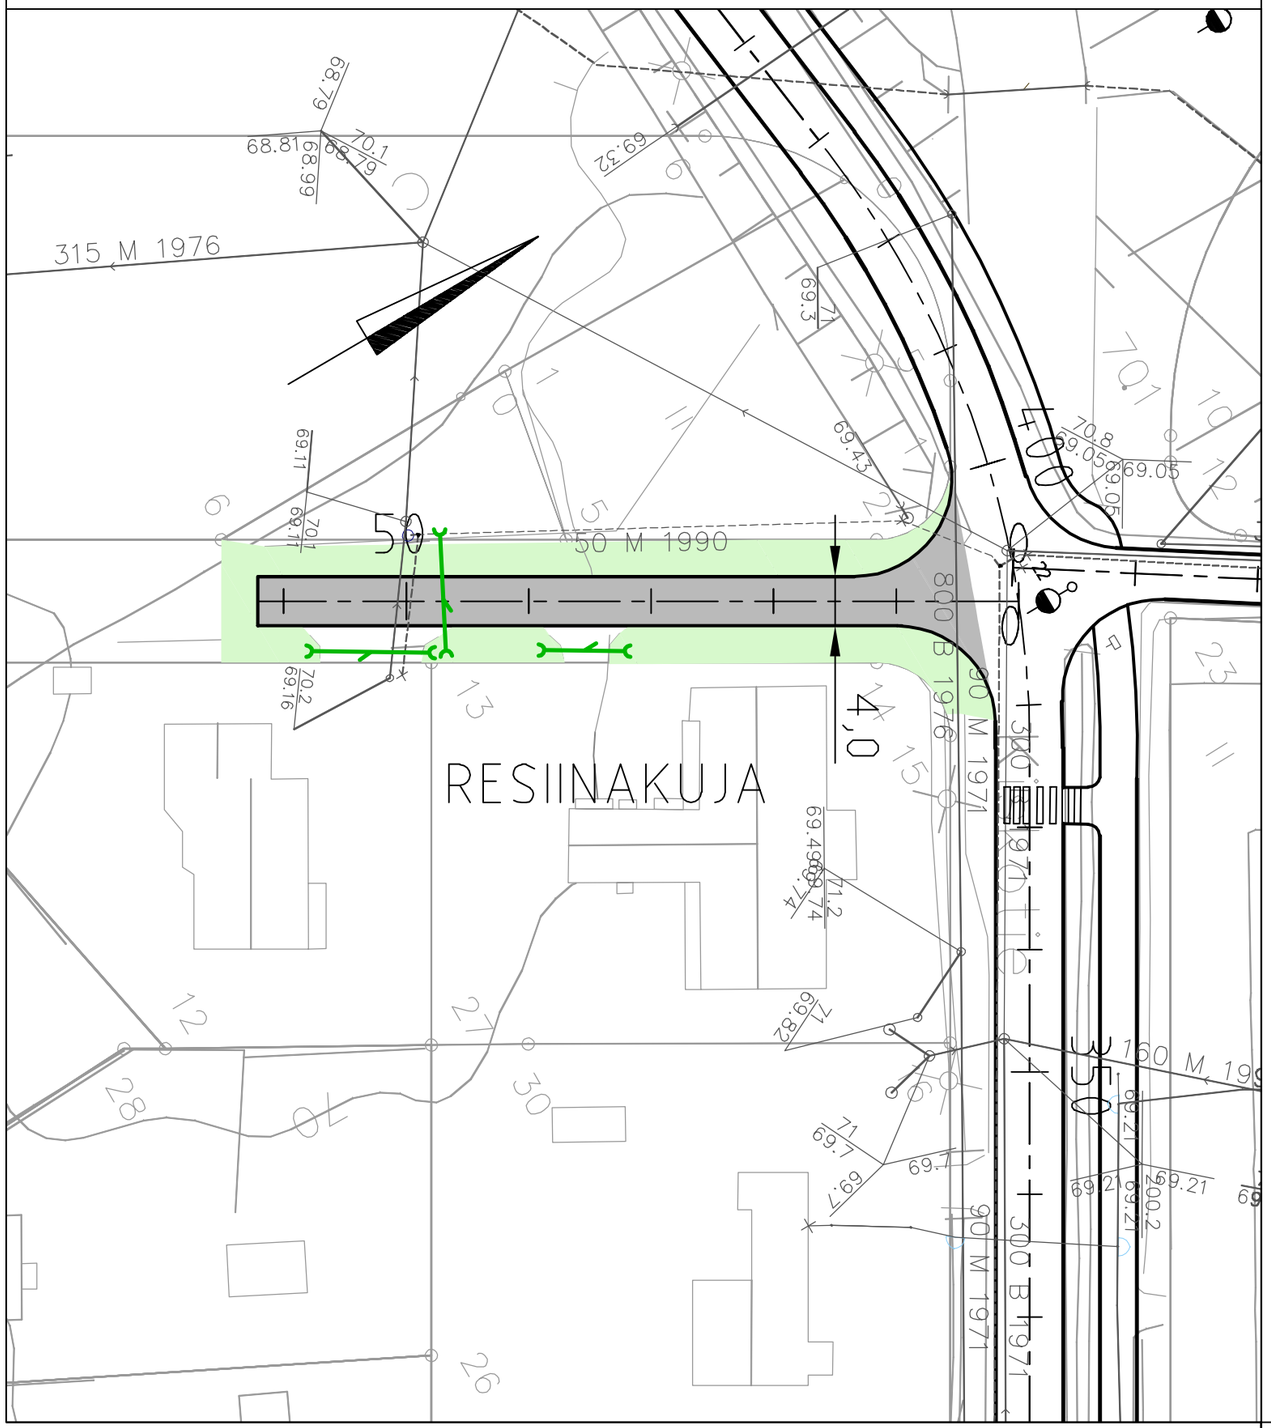

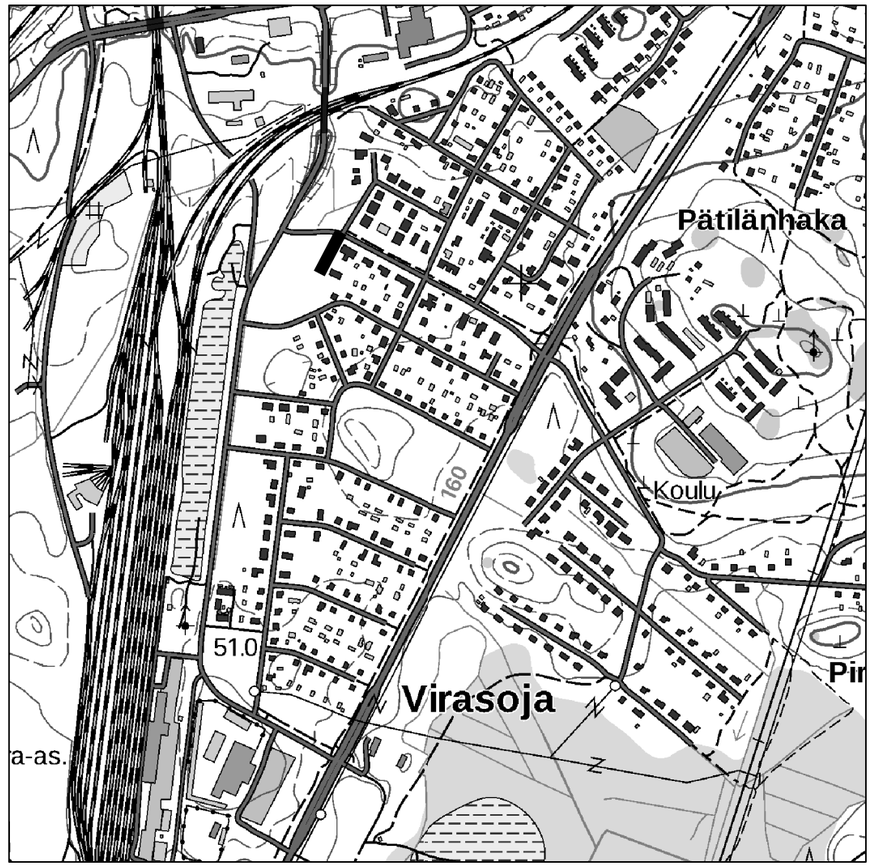

Koordinaattiluettelo ETRS-GK29, korkeusjärjestelmä N2000. N2000 = N43 + 0,24m

IMATRA

Kaupunkikehitys ja tekniset palvelut

VIRASOJA

PÄIVÄMÄÄRÄ: 22.01.2018

PIIRUSTUSNUMERO: 3238–33

Resiinakuja
Katusuunnitelma

PIIRTÄNYT

SUUNNITELLUT

TARKASTANUT

Asemapiirustus

MITTAKAAVA: 1:500

KANSIO

Resiinakuja

RAMBOLL
Ramboll
Jääkärinkatu 33
50130 Mikkeli
puh. 040 861 9314

Suunn ala	Työnro	Tiedosto
TKA	1510029884	Virasoja_RS_UA2.dwg

Piirustusnro	Piirustuksia	Muutos
-	-	

hyv.	suunn.	piirt.	pvm
VJohn	MIKO	MLon	