


Koordinaattiluettelo ETRS-GK29, korkeusjärjestelmä N2000. N2000=N43+0,24m

Linjan Asemamiehenkatu pääpisteet

Nro	Paalu	X	Y	Pituus	Säde
1	0.000	6788778.122	29490122.426	42.624	
2	42.624	6788771.673	29490164.559	11.856	40.000
3	54.480	6788768.182	29490175.844	11.856	
4	185.793	6788711.270	29490294.183	131.313	

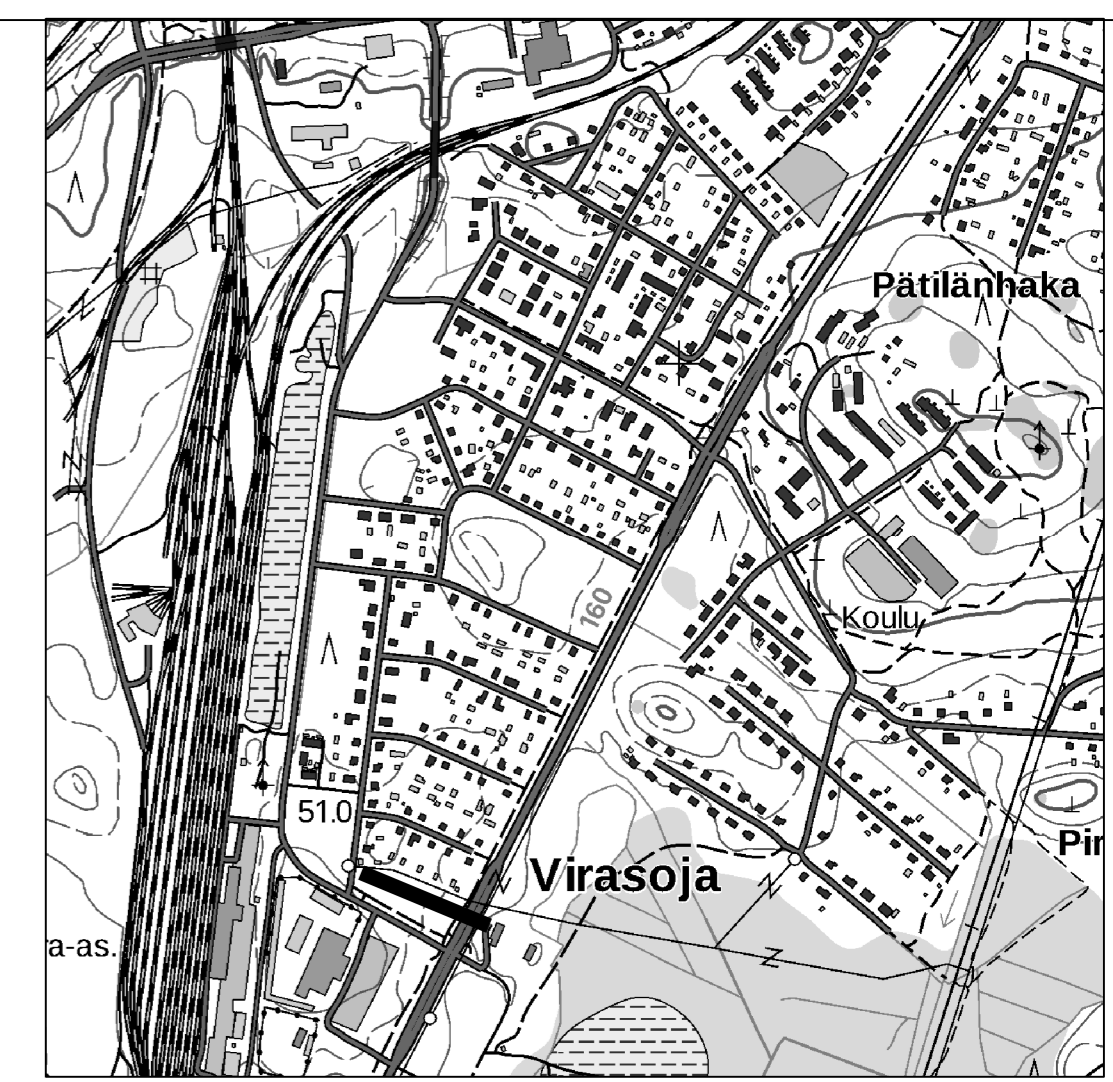

Koordinaattiluettelo ETRS-GK29, korkeusjärjestelmä N2000. N2000 = N43 + 0,24m

	Kaupunkikehitys ja tekniset palvelut	
	Päivämäärä 25.01.2018	Piirustusnumero 3238-3
Asemamiehenkatu Katusuunnitelma	Piirtänyt	
	Tarkastanut	
Asemapiirustus	Mittakaava 1:500	Kansio

Asemamiehenkatu		
	Ramboll Jaäkärintie 33 50130 Mikkeli puh. 040 861 9314	Tiedosto Virasoja_RS.dwg
Suunn. ala TKA	Työnro 1510029884	Muutos Muutos
Piirustusno Jukk	Piir. MLon	pvm
Tekijä VJohn		