




- MERKINTÖJEN SELITYS**
- Ajorata, asfalttipäällyste
 - Jk+pp-tie, asfalttipäällyste
 - Maisemanurmi
 - Nupukivi 140x220x140, harmaa graniitti
 - Uusi valaisin, erillisen valaistussuunnitelman mukaan
 - Kaide
 - Reunakivi, graniitti
 - Madallettu reunakivi, graniitti
 - Hulevesikaivo, suunniteltu / rakennettu

RAKENNEKERROKSET (mm) InfraRYL 2010 mukaisesti	Ajorata	Jk+pp
Päällyste AB 16/100	40	-
Päällyste AB 22/120	60	-
Päällyste ABK 32/220	60	-
Päällyste AB 11/100	-	40
Kantava kerros, murske (0/32mm)	150	150
(Tukikerros, murske (0/63mm))	(750)	(600)
Suodattakangas N3	X	X
Yhteensä	890	790

POIKKILEIKKAUS A-A 1:100

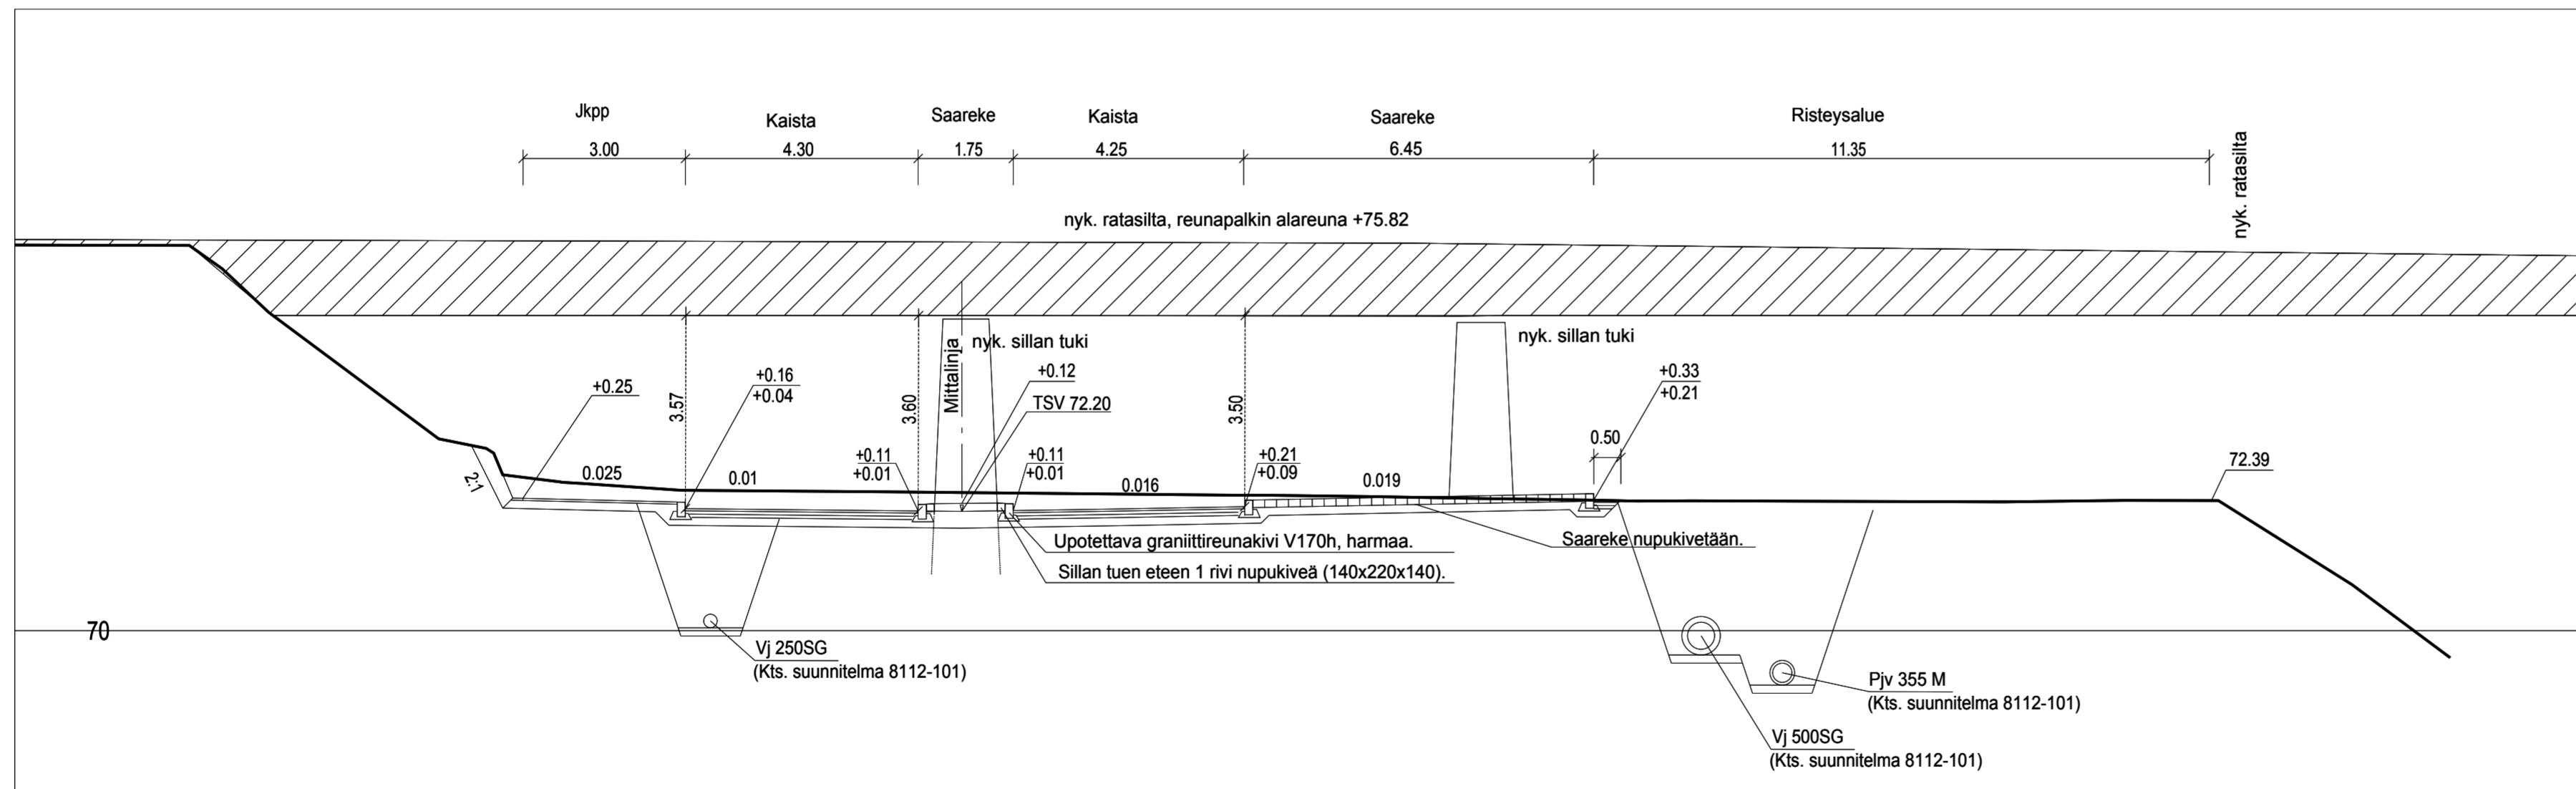

POIKKILEIKKAUS B-B 1:100

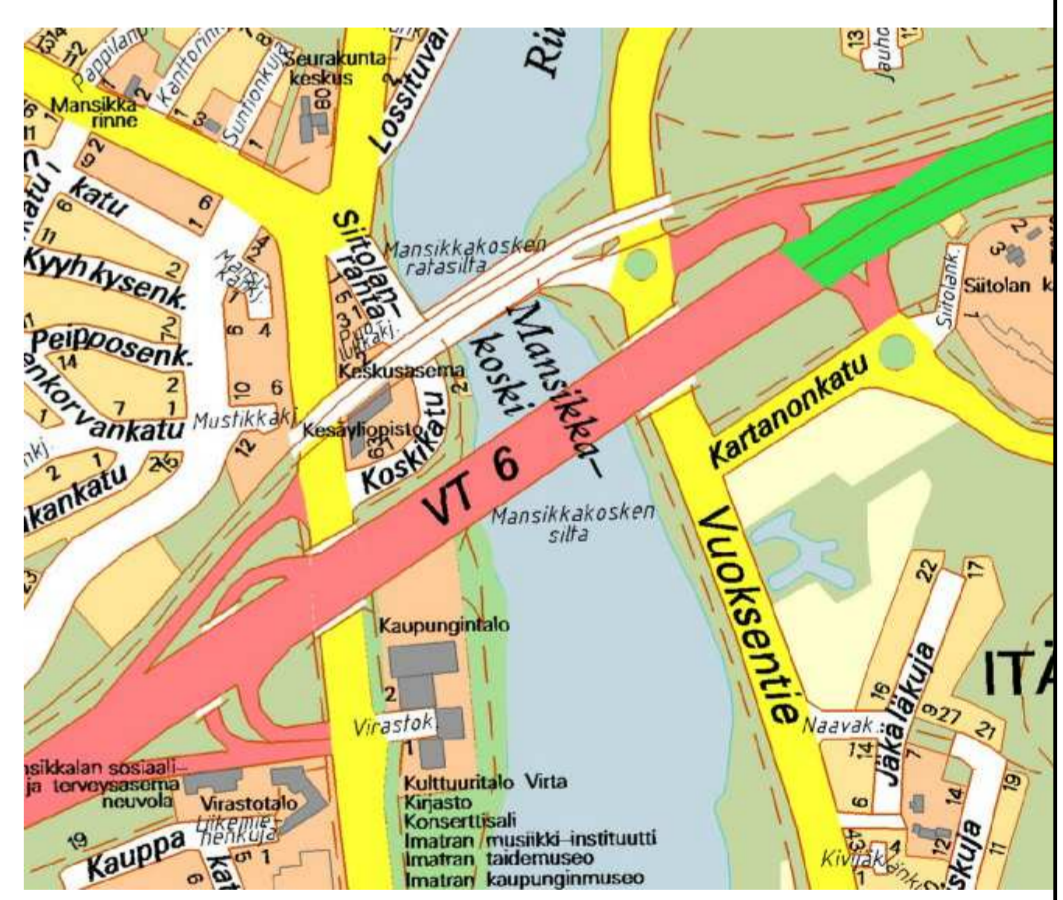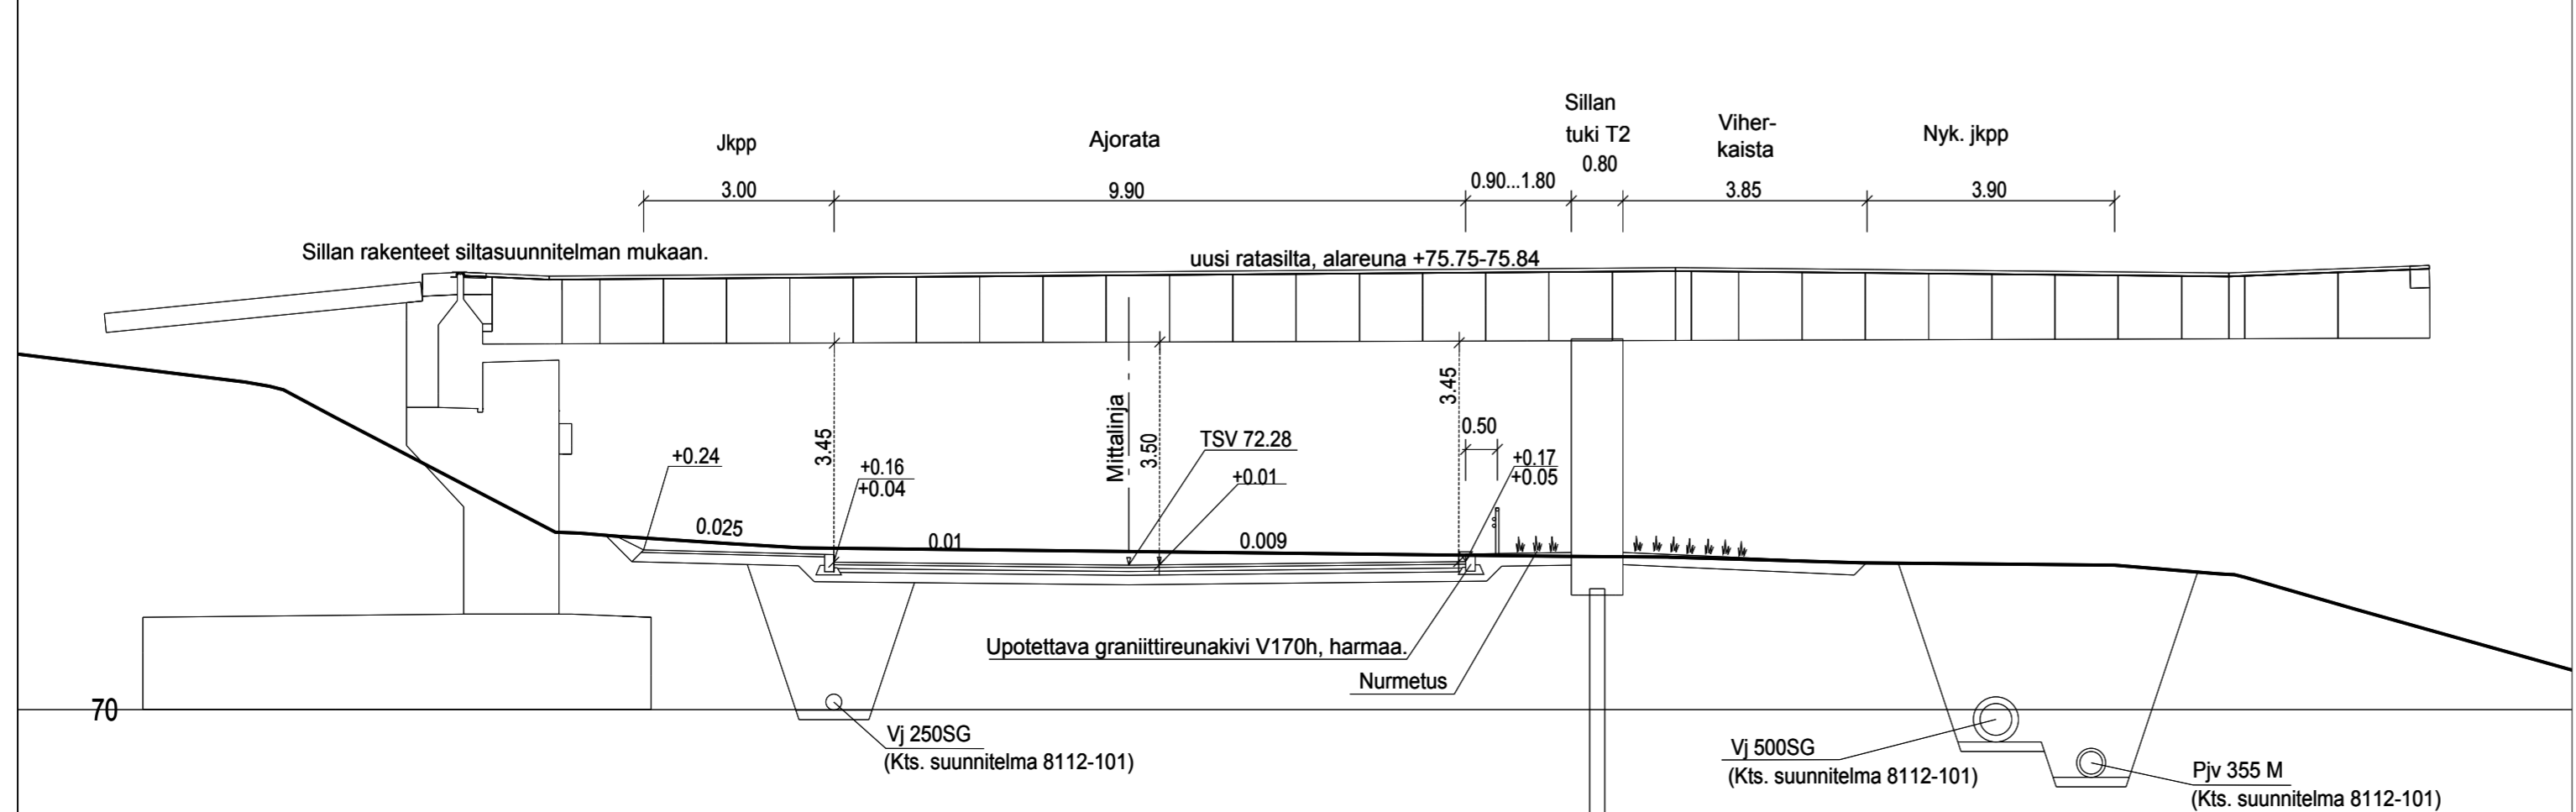

IMATRA

Kaupunkikehitys ja tekniset palvelut

Mansikkala 10	PÄIVÄMÄÄRÄ 9.4.2018	PIIRUSTUSNUMERO 3244-1
Koskikatu-Siitolanranta katusuunnitelma	PIIRITÄNYT A. Alatalo, Sitowise	
	SUUNNITELLUT N. Teittinen, Sitowise	
	TARKASTANUT T. Karvonen, Sitowise	
ETRS-GK29, N2000		
Suunnitelmapaketti, pituusleikkaus ja tyyppipoikkileikkaukset	MITTAKAAVA 1:500, 1:100	KANSIO
	1:500/1:100	