


Q:\Projektit\2021\Imatran_kaupunkin\1510065860_Meltolan_aluesaneeraus\Suunn\1510065860_Meltola_UA2_KS.dwg

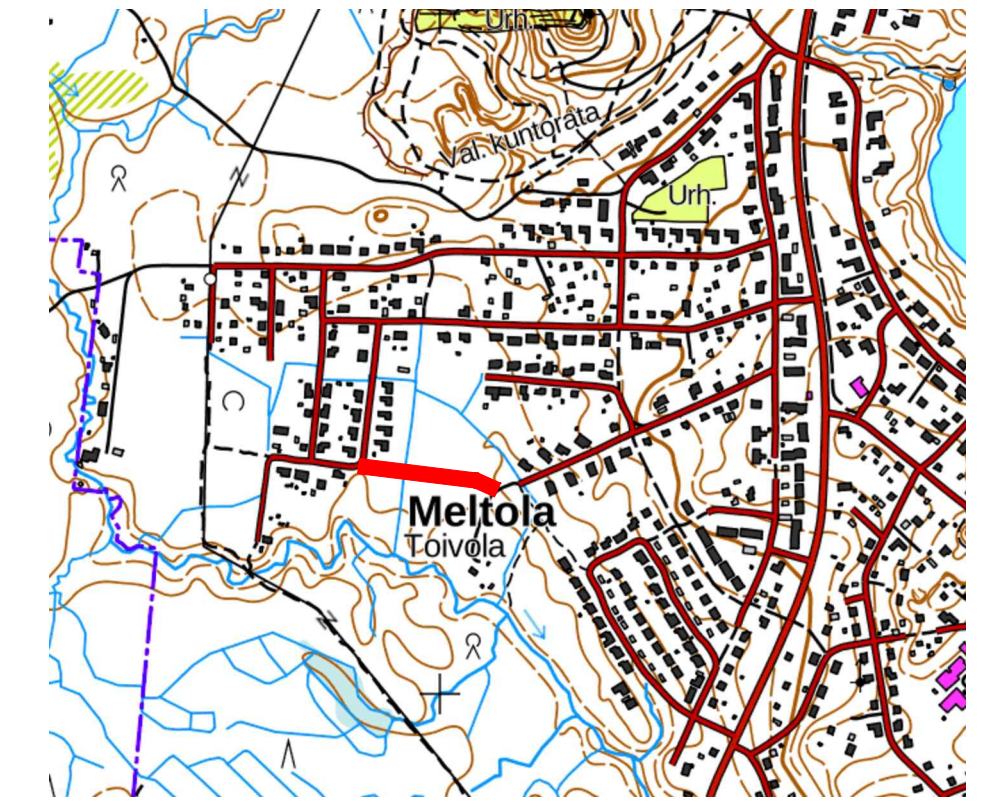

Koordinaattiluettelo ETRS-GK29, korkeusjärjestelmä N2000. N2000 = N43 + 0,24m

	Kaupunkikehitys ja tekniset palvelut		
	MELTOLA	PÄIVÄMÄÄRÄ 31.03.2022	PIIRUSTUSNUMERO 3267-22
Raitti Silakuja - Hevossuontie Katusuunnitelma	PIIRTÄNYT	SUUNNITELLUT	
	TARKASTANUT		
Asemapiirustus	MITTAKAAVA 1:500	KANSIO	

Raitti Silakuja - Hevossuontie		Suunn. ala	Työno	Tiedosto
	Ramboll Laserkatu 6 53850 Lappeenranta puh. 020 755 611	TKA	1510065860	
		Piirustusno 3267-22	Piirustuksia	Muutos
hyv. ANUKO	suunn. PETRA	piirt. PETRA	pvm 31.03.2022	