


Q:\Projektit\2021\Imatran\_kaupunki\1510065860\_Meltolan\_aluesaneeraus\Suunn\1510065860\_Meltola\_UA2\_KS.dwg

- MERKINTÖJEN SELITTEET:**
- Ajorata
  - Kevyen liikenteen väylä
  - Nurmi
  - Asfaltin reuna + piennar 25cm
  - Ojan pohja
  - Tonttiliittymän rumpu
  - x Valaisin



Koordinaattiluettelo ETRS-GK29, korkeusjärjestelmä N2000. N2000 = N43 + 0,24m

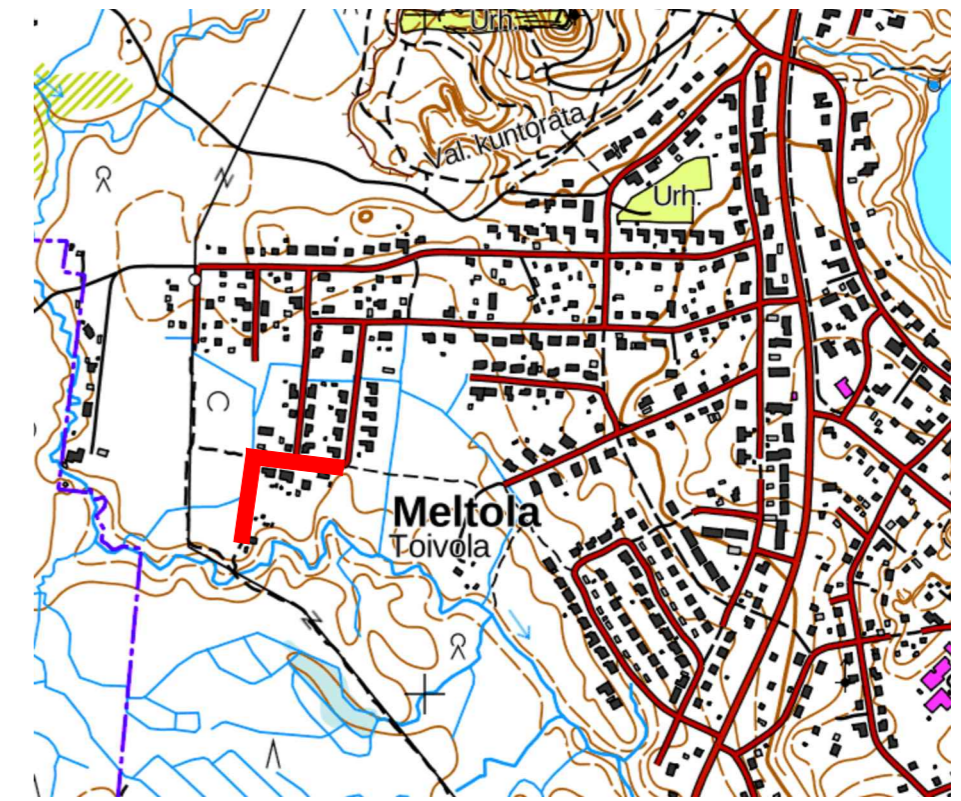

Kaupunkikehitys ja tekniset palvelut

<b>MELTOLA</b>	PÄIVÄMÄÄRÄ 31.03.2022	PIIRUSTUSNUMERO 3267-26
Silakuja Katusuunnitelma	PIIRTÄNYT	SUUNNITELLUT
Asemapiirustus	TARKASTANUT	MITTAKAAVA 1:500
	KANSIO	

<p>Silakuja</p> <p><b>RAMBOLL</b></p> <p>Ramboll Laserkatu 6 53850 Lappeenranta puh. 020 755 611</p>	<p>Suunn. ala <b>TKA 1510065860</b></p> <p>Piirustusno 3267-26</p> <p>suunn. PETRA</p>	<p>Työnro <b>1510065860</b></p> <p>Piirustuksia Muutos</p> <p>piirt. PETRA</p> <p>Tiedosto Muutos</p> <p>pvm 31.03.2022</p>
<p>hyv. ANUKO</p>		