


PITUUSLEIKKAUS  
1:1000/1:100

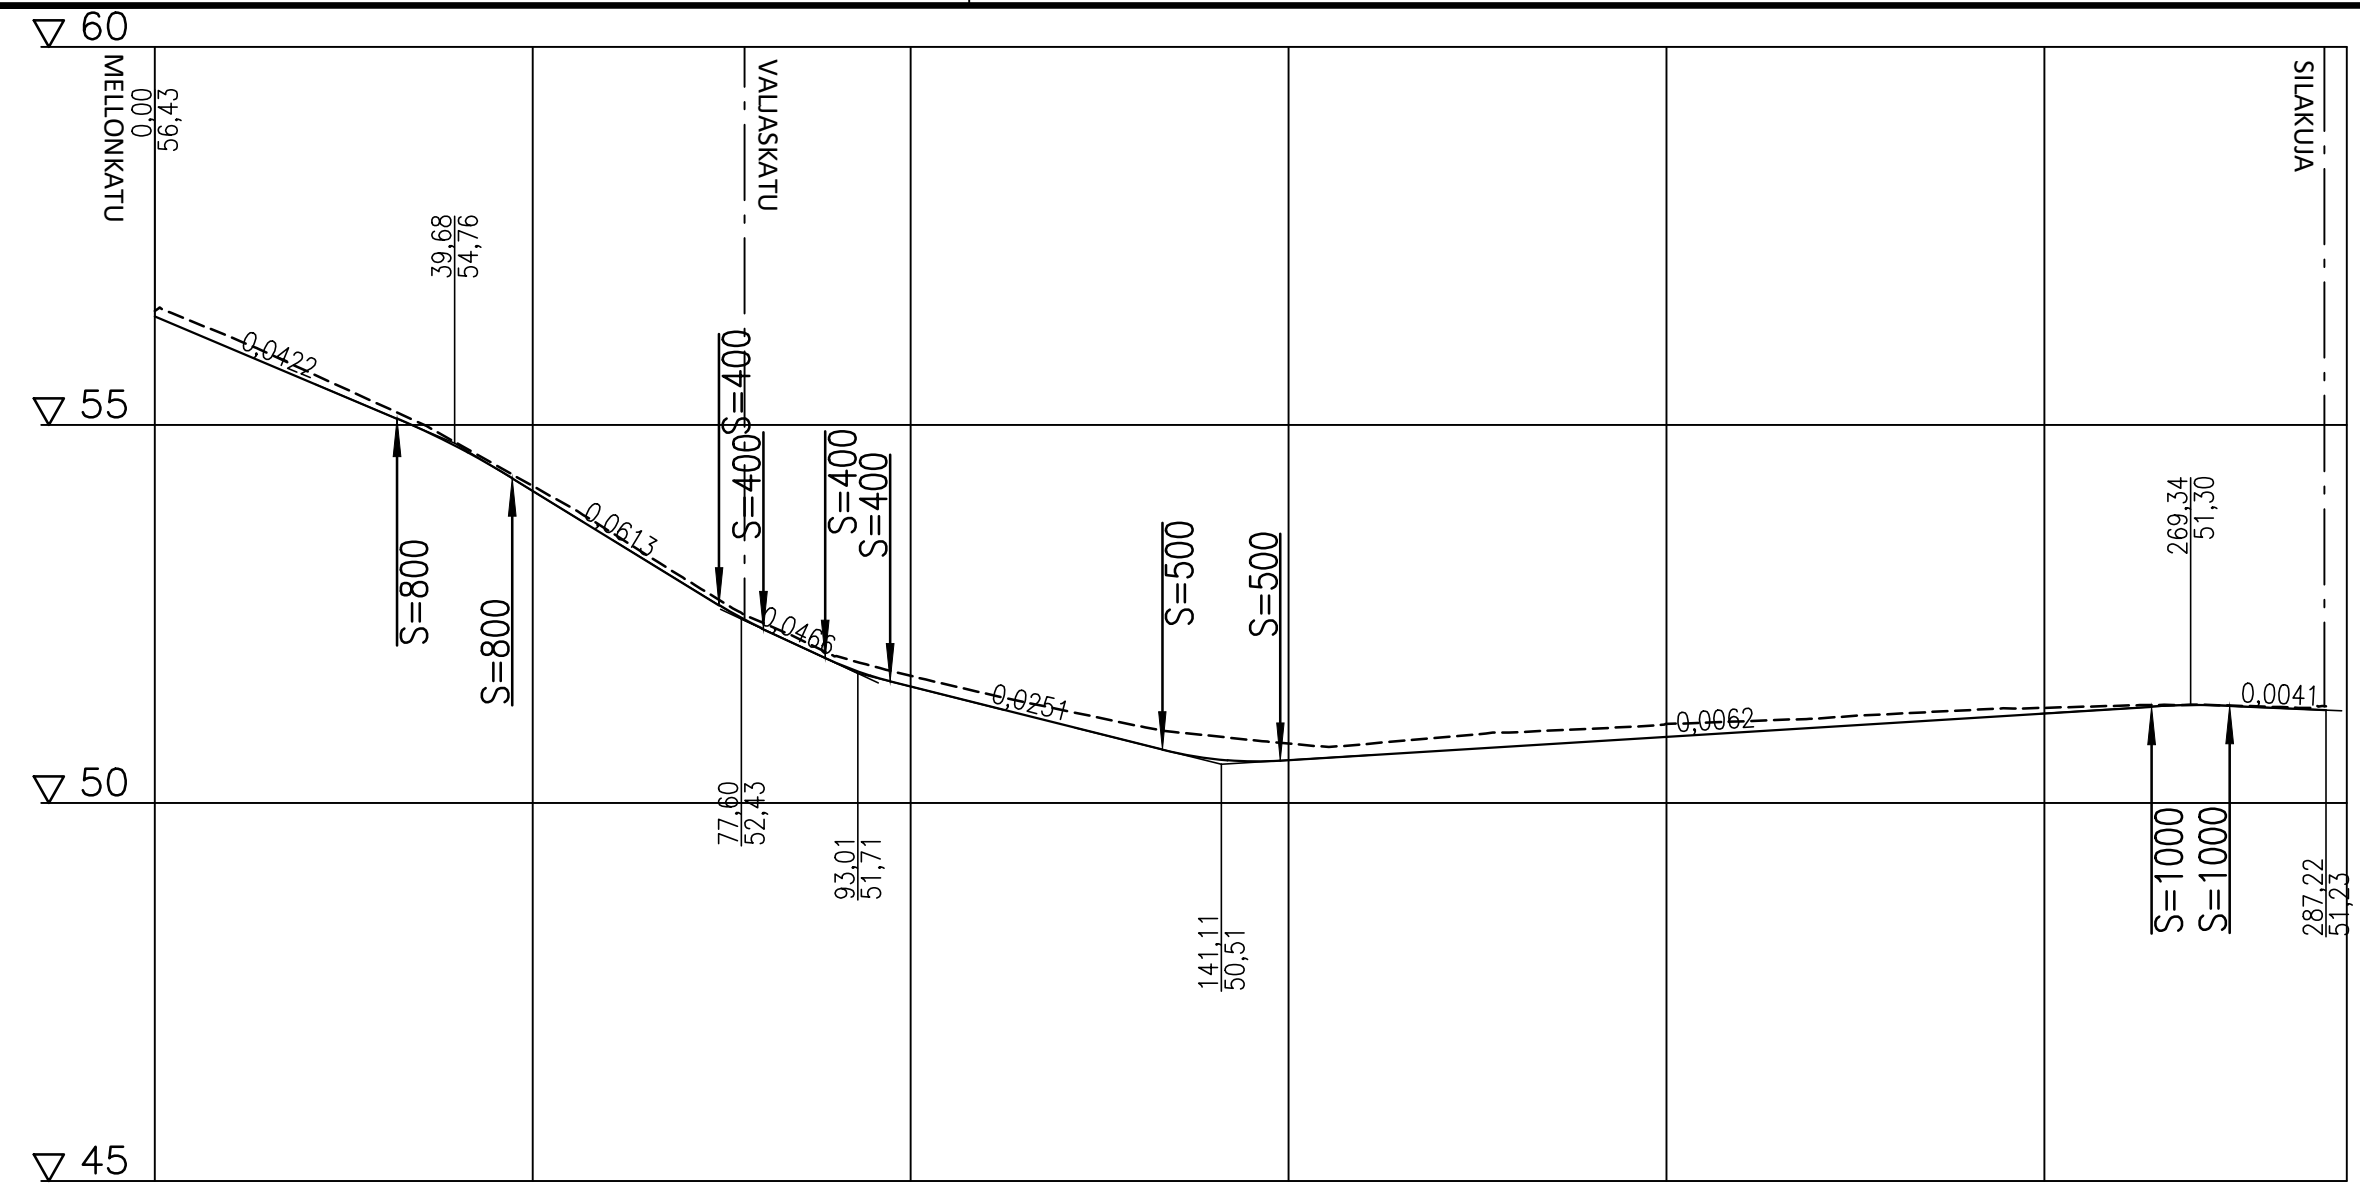

**5xx-xxcm**  
**Vesihuolto erillisen suunnitelman mukaisesti**

Päällysrakenne  
Putkien perustamistapa

Matka

Kaltevuus / pyöristyssäde

Tasausviivan korkeus


Maanpinnan korkeus

Kaarevuus


Ajoradan sivukaltevuus

|       |        
|-------|--------|--------|--------|--------|--------|--------|--------|--------|-------|--------|---------|--------|---------|---------|--------|---------|---------|-------|-------|-------|-------|-------|-------|-------|-------|-------|-------|-------|-------|--|
| 0     | 32,052 | 32,052 | 15,24  | 47,292 | 27,376 | 74,667 | 80,536 | 88,708 | 8,601 | 35,994 | 133,304 | 15,615 | 115,259 | 264,178 | 10,322 | 274,498 | 287,223 |       |       |       |       |       |       |       |       |       |       |       |       |  |
|       | -0,042 | S=800  | -0,061 | S=400  | -0,061 | S=400  | S=400  | -0,047 | S=400 | -0,025 | S=500   | S=500  | 0,006   | S=1000  | S=1000 | 0,004   | 0,004   |       |       |       |       |       |       |       |       |       |       |       |       |  |
| 56,43 | 56,01  | 55,59  | 55,17  | 54,70  | 54,13  | 53,51  | 52,90  | 52,32  | 51,86 | 51,54  | 51,29   | 51,04  | 50,79   | 50,58   | 50,56  | 50,63   | 50,69   | 50,75 | 50,81 | 50,87 | 50,94 | 51,00 | 51,06 | 51,12 | 51,18 | 51,24 | 51,29 | 51,26 | 51,23 |  |
| 56,51 | 56,16  | 55,72  | 55,26  | 54,76  | 54,19  | 53,60  | 52,97  | 52,40  | 51,94 | 51,68  | 51,45   | 51,23  | 51,02   | 50,88   | 50,78  | 50,78   | 50,86   | 50,93 | 50,98 | 51,05 | 51,08 | 51,12 | 51,18 | 51,23 | 51,26 | 51,28 | 51,30 | 51,27 | 51,23 |  |
| 0,00  |        |        
| 1000  |        |        
| 0,00  |        |        
|       |        
|       |        

TYYPPIPOIKKILEIKKAUS 1:100 (PL50)

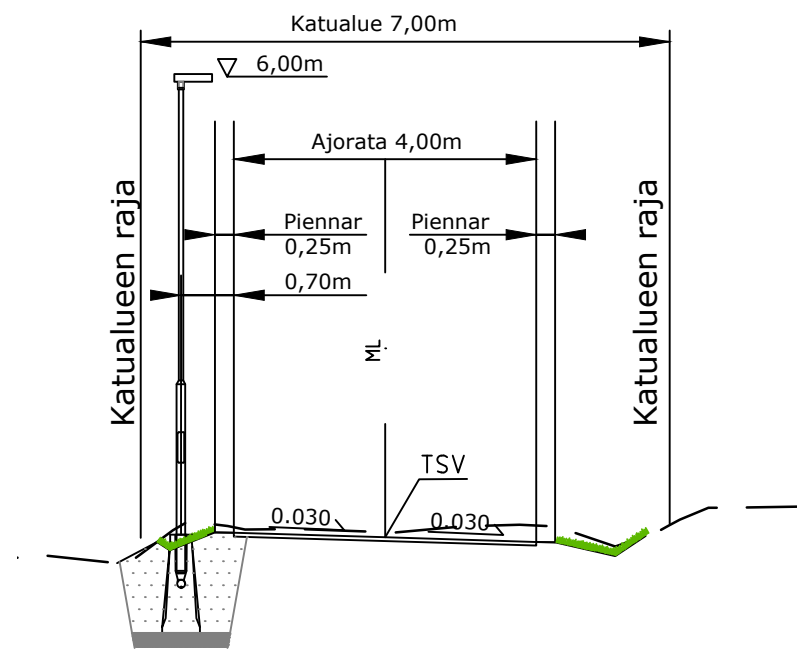

TYYPPIPOIKKILEIKKAUS 1:100 (PL260)

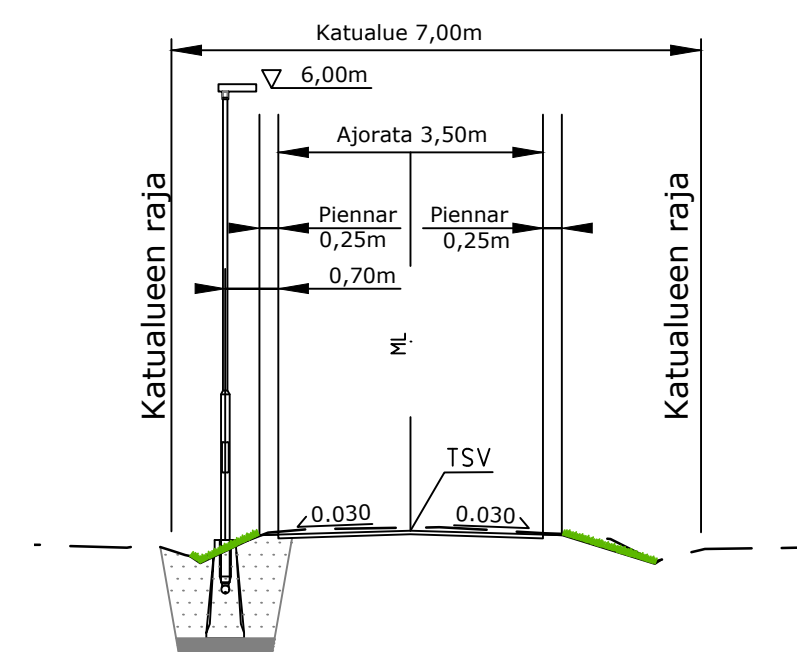

Koordinaattilueetelo ETRS-GK29, korkeusjärjestelmä N2000. N2000 = N43 + 0,24m

|                                       |                                      |                            |
|---------------------------------------|--------------------------------------|----------------------------|
|                                       | Kaupunkikehitys ja tekniset palvelut |                            |
|                                       | PÄIVÄMÄÄRÄ<br>31.03.2022             | PIIRUSTUSNUMERO<br>3267-29 |
| MELTOLA                               | PIIRTÄNYT                            |                            |
|                                       | SUUNNITELLUT                         |                            |
| Vällykatu<br>Katusuunnitelma          | TARKASTANUT                          |                            |
|                                       |                                      |                            |
| Pituusleikkaus<br>Tyypipoikkileikkaus | MITTAKAAVA<br>1:1000/1:100<br>1:100  | KANSIO                     |
|                                       |                                      |                            |

|            |  |  |  |  |  |
|------------|--|--|--|--|--|
| Vällykatu  |  | Suunn. ala   |  | Tiedosto   |  |
|            |  | Ramboll<br>Laserkatu 6<br>53850 Lappeenranta<br>puh. 020 755 611 |  | Työno<br><b>TKA 1510065860</b><br>Piirustusno<br>3267-29 |  |
| hyv. ANUKO |  | suunn. PETRA   |  | piirt. PETRA   |  |
|            |  | pvm  |  | 31.03.2022   |  |

Q:\Projektit\2021\Imatran\_kaupunk\1510065860\_Meltolan\_alueasaneeraus\Suunn\1510065860\_Meltola\_UA2\_KS.dwg