


# PITUUSLEIKKAUS 1:1000/1:100

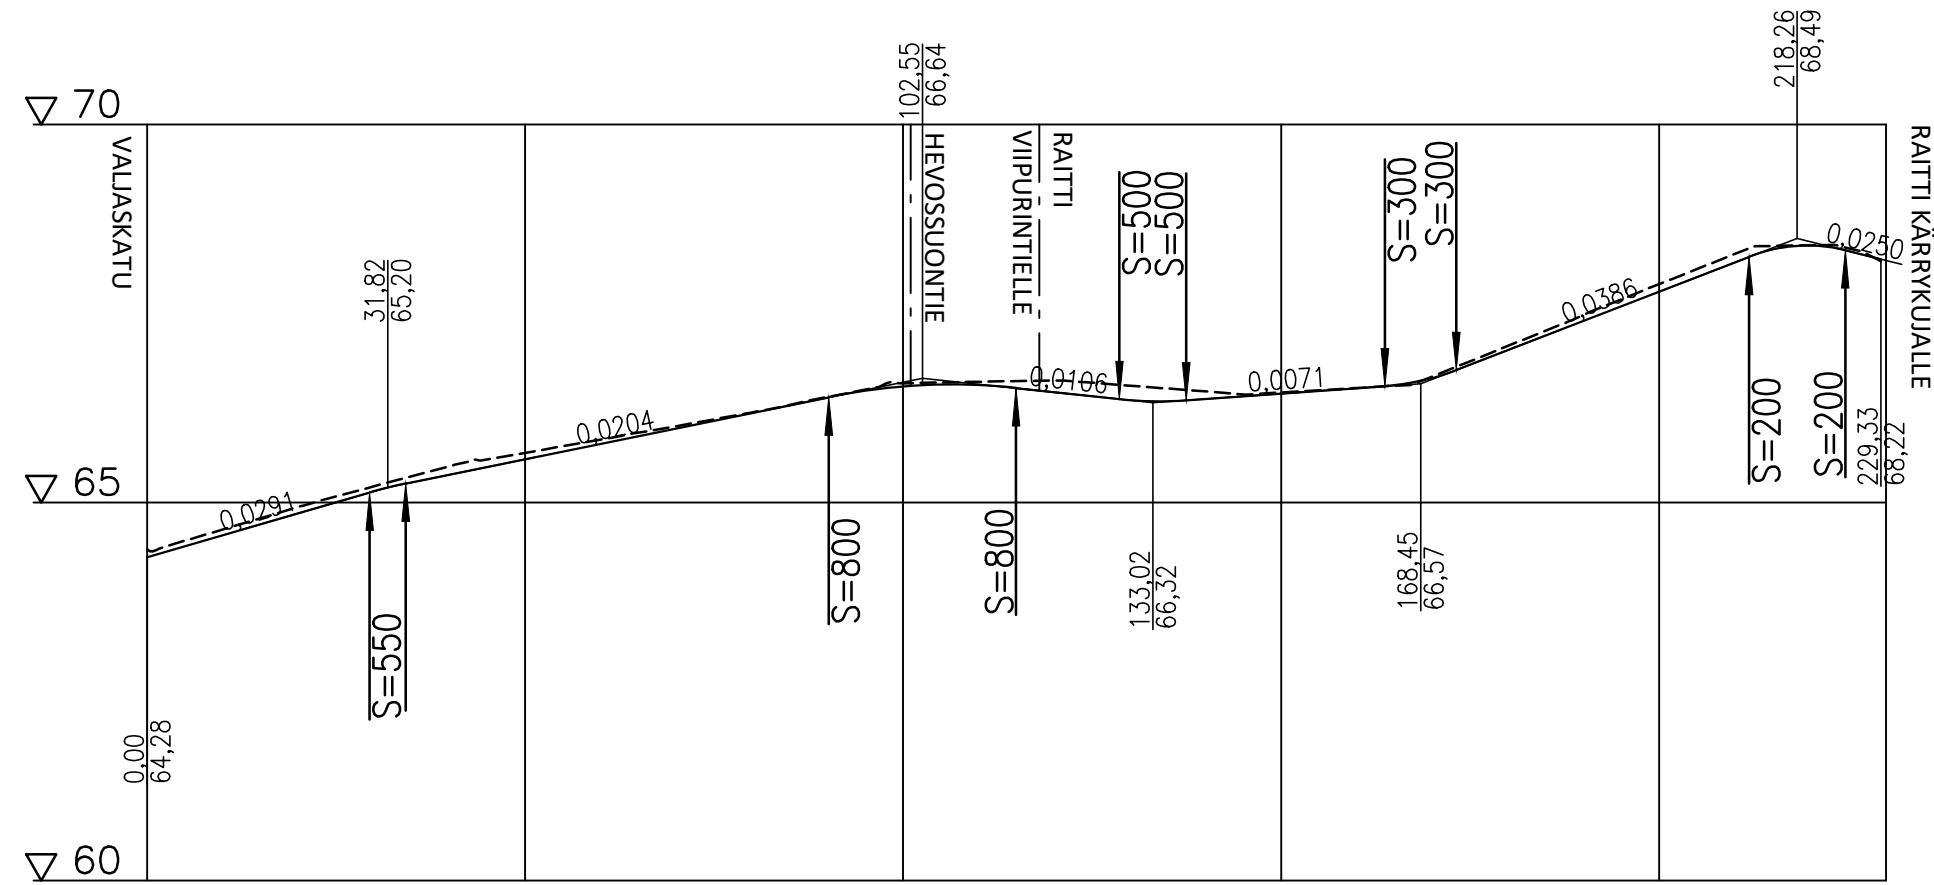


Päällysrakenne  
Putkien perustamistapa

**5xx-xxcm**  
**Vesihuolto erillisen suunnitelman mukaisesti**

Matka	0	29,44	4,769	55,943	90,153	24,789	114,942	13,666	128,608	137,433	26,283	163,716	173,173	38,728	211,901	224,614	229,329	299,330
Kaltevuus / pyörityssäde		0,029	S=550	0,02		S=800	-0,011	0,025	0,007	S=300	0,039			0,025		S=200		

Tasausviivan korkeus	64,28	64,57	64,86	65,15	65,37	65,57	65,78	65,98	66,18	66,39	66,53	66,55	66,46	66,35	66,37	66,44	66,51	66,65	67,02	67,40	67,79	68,18	68,40	68,22
Maanpinnan korkeus	64,38	64,64	64,94	65,21	65,48	65,66	65,83	66,01	66,19	66,40	66,58	66,60	66,61	66,55	66,47	66,46	66,51	66,67	67,07	67,48	67,89	68,29	68,40	68,22
Kaarevuus	0,00					Sr										Sr								
Ajoradan sivukaltevuus	0,00																							

## TYYPPIPOIKKILEIKKAUS 1:100 (PL20)

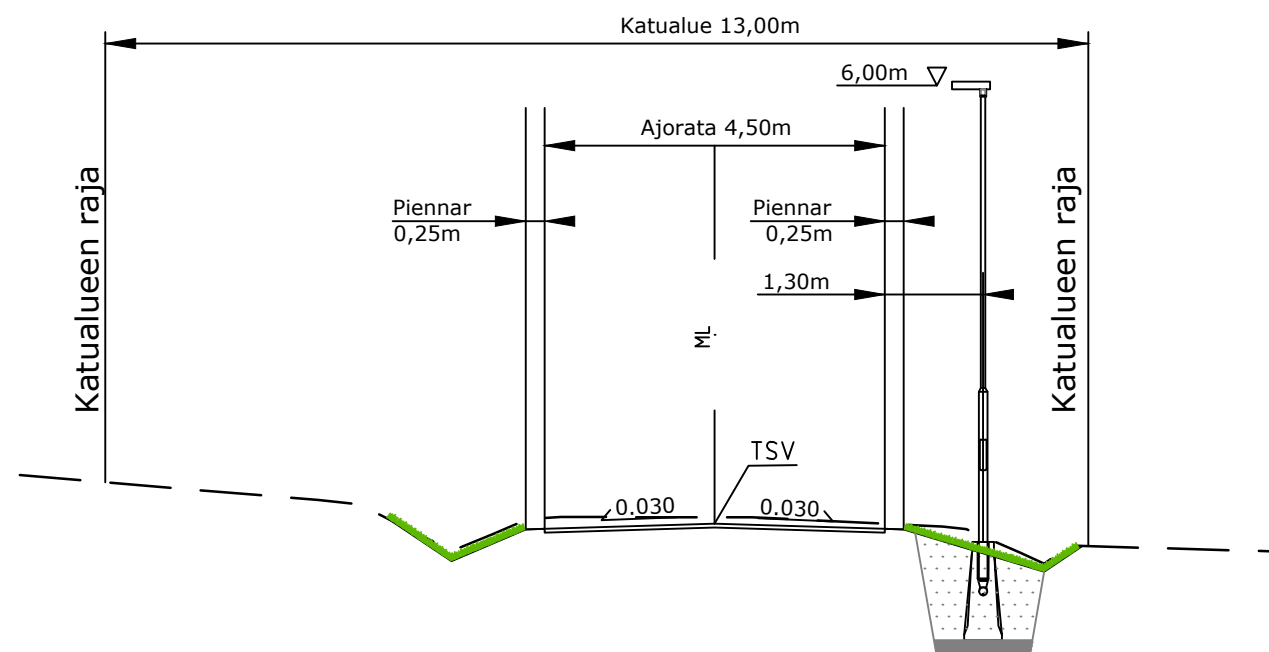

Koordinaattiluettelo ETRS-GK29, korkeusjärjestelmä N2000. N2000 = N43 + 0,24m

	Kaupunkikehitys ja tekniset palvelut	
	PÄIVÄMÄÄRÄ 31.03.2022	PIIRUSTUSNUMERO 3267-31
MELTOLA	PIIRTÄNYT	
	SUUNNITELLUT	
Aisakuja Katusuunnitelma	TARKASTANUT	
Pituusleikkaus Tyypipoikkileikkaus	MITTAKAAVA 1:1000/1:100 1:100	KANSIO

Aisakuja			
	Ramboll Laserkatu 6 53850 Lappeenranta puh. 020 755 611	Suunn. ala <b>TKA 1510065860</b>	Tiedosto
		Piirustusno 3267-31	Muutos
hyv. ANUKO	suunn. PETRA	piirt. PETRA	pvm 31.03.2022

Q:\Projektit\2021\Imatran\_kaupunk\1510065860\_Meltolan\_alueasaneeraus\Suunn\1510065860\_Meltola\_UA3\_KS.dwg