


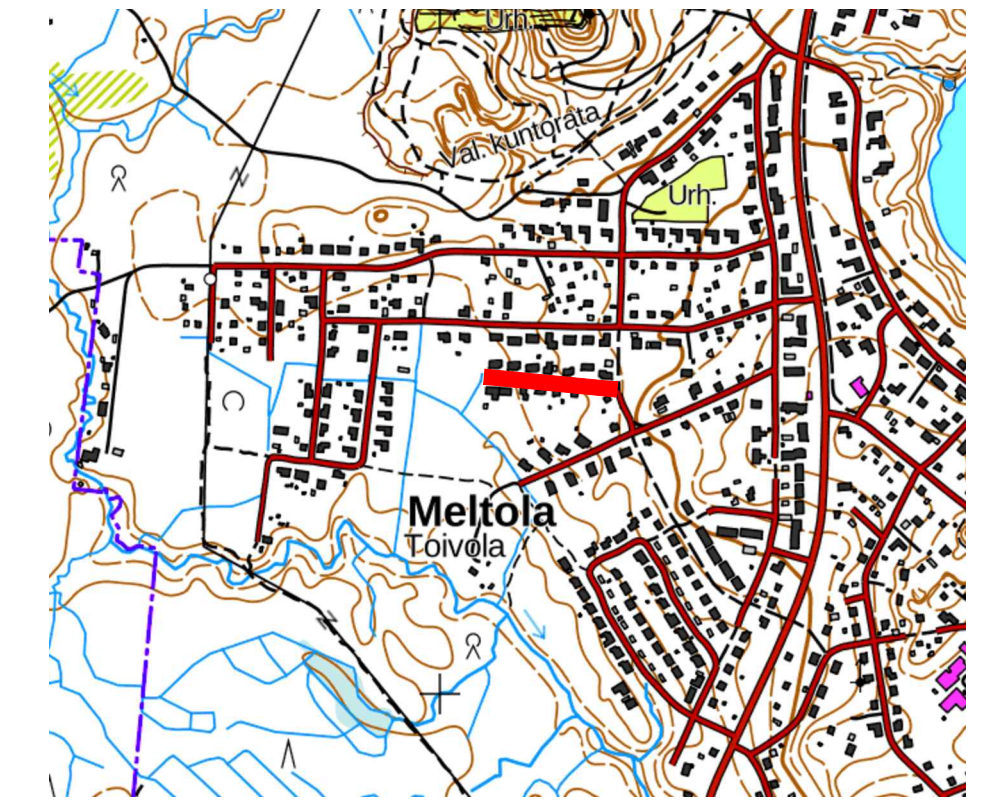

- MERKINTÖJEN SELITTEET:
- Ajorata
 - Nurmi
 - Asfaltin reuna + piennar 25cm
 - Ojan pohja
 - Tonttiliittymän rumpu
 - Valaisin



Koordinaattiluettelo ETRS-GK29, korkeusjärjestelmä N2000. N2000 = N43 + 0,24m

	Kaupunkikehitys ja tekniset palvelut	
	MELTOLA	PIIRUSTUSNUMERO 3267-37
Sompakatu Katusuunnitelma	PIIRTÄNYT	
	SUUNNITELTUT	
Asemapiirustus	TARKASTANUT	
	MITTAKAAVA 1:500	KANSIO

Sompakatu		Suunn. ala	Työno	Tiedosto
		TKA	1510065860	
Ramboll Laserkatu 6 53850 Lappeenranta puh. 020 755 611		Piirustusno 3267-37	Piirustuksia	Muutos
hyv. ANUKO	suunn. PETRA	piirt. PETRA	pvm 31.03.2022	