


PITUUSLEIKKAUS 1:1000/1:100

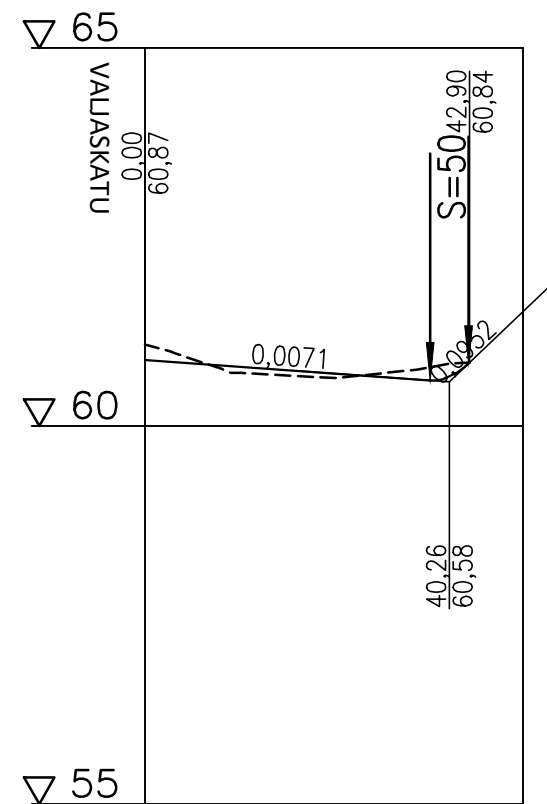


Päällysrakenne
Putkien perustamistapa

5xx-xxcm
Vesihuolto erillisen
suunnitelman mukaisesti

Matka	0	37,703	37,703	42,798	42,902
Kaltevuus / pyöristyssäde		-0,007	5,095	5	5
Tasausviivan korkeus	60,87	60,80	60,73	60,66	60,64
Maanpinnan korkeus	61,08	60,76	60,66	60,68	60,82
Kaarevuus	0,00	0,00	13,90	42,90	50
Ajoradan sivukaltevuus	0,00	0,00	0,00	0,00	0,00

TYYPPIPOIKKILEIKKAUS 1:100 (PL20)

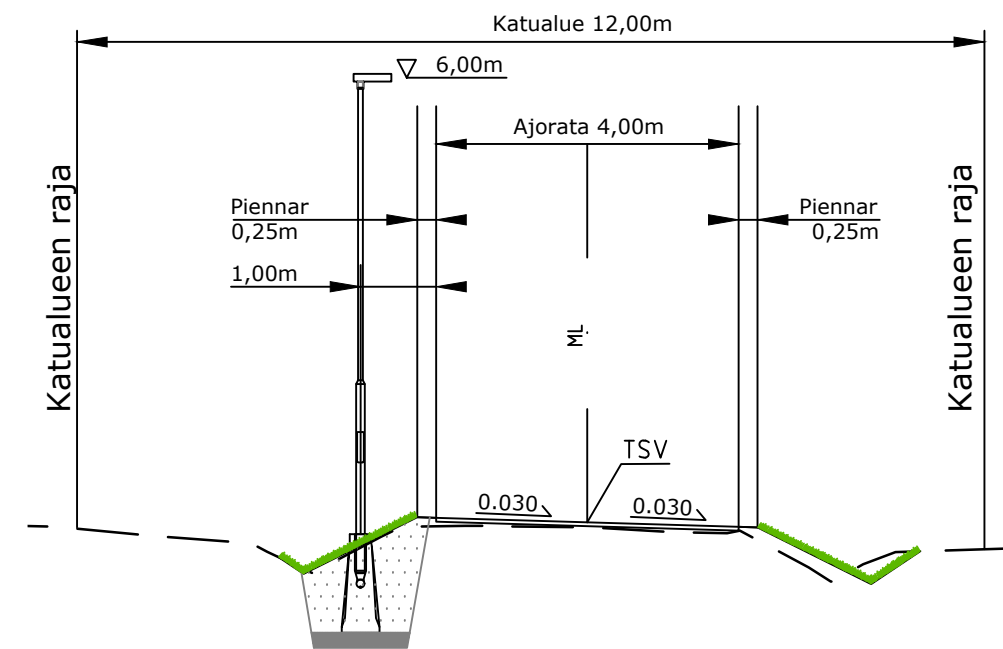

Koordinaattiluettelo ETRS-GK29, korkeusjärjestelmä N2000. N2000 = N43 + 0,24m



Kaupunkikehitys ja
tekniset palvelut

MELTOLA	PÄIVÄMÄÄRÄ 31.03.2022	PIIRUSTUSNUMERO 3267-40
Suitsikuja Katusuunnitelma	PIIRTÄNYT	SUUNNITELLUT
	TARKASTANUT	
Pituusleikkaus Tyypipoikkileikkaus	MITTAKAAVA 1:1000/1:100 1:100	KANSIO

Suitsikuja



Ramboll
Laserkatu 6
53850 Lappeenranta
puh. 020 755 611

Suunn. ala Työnro
TKA 1510065860

Piirustusno Piirustuksia
3267-40

hyv.

suunn. piirt.
PETRA PETRA

Tiedosto

Muutos

pvm
31.03.2022