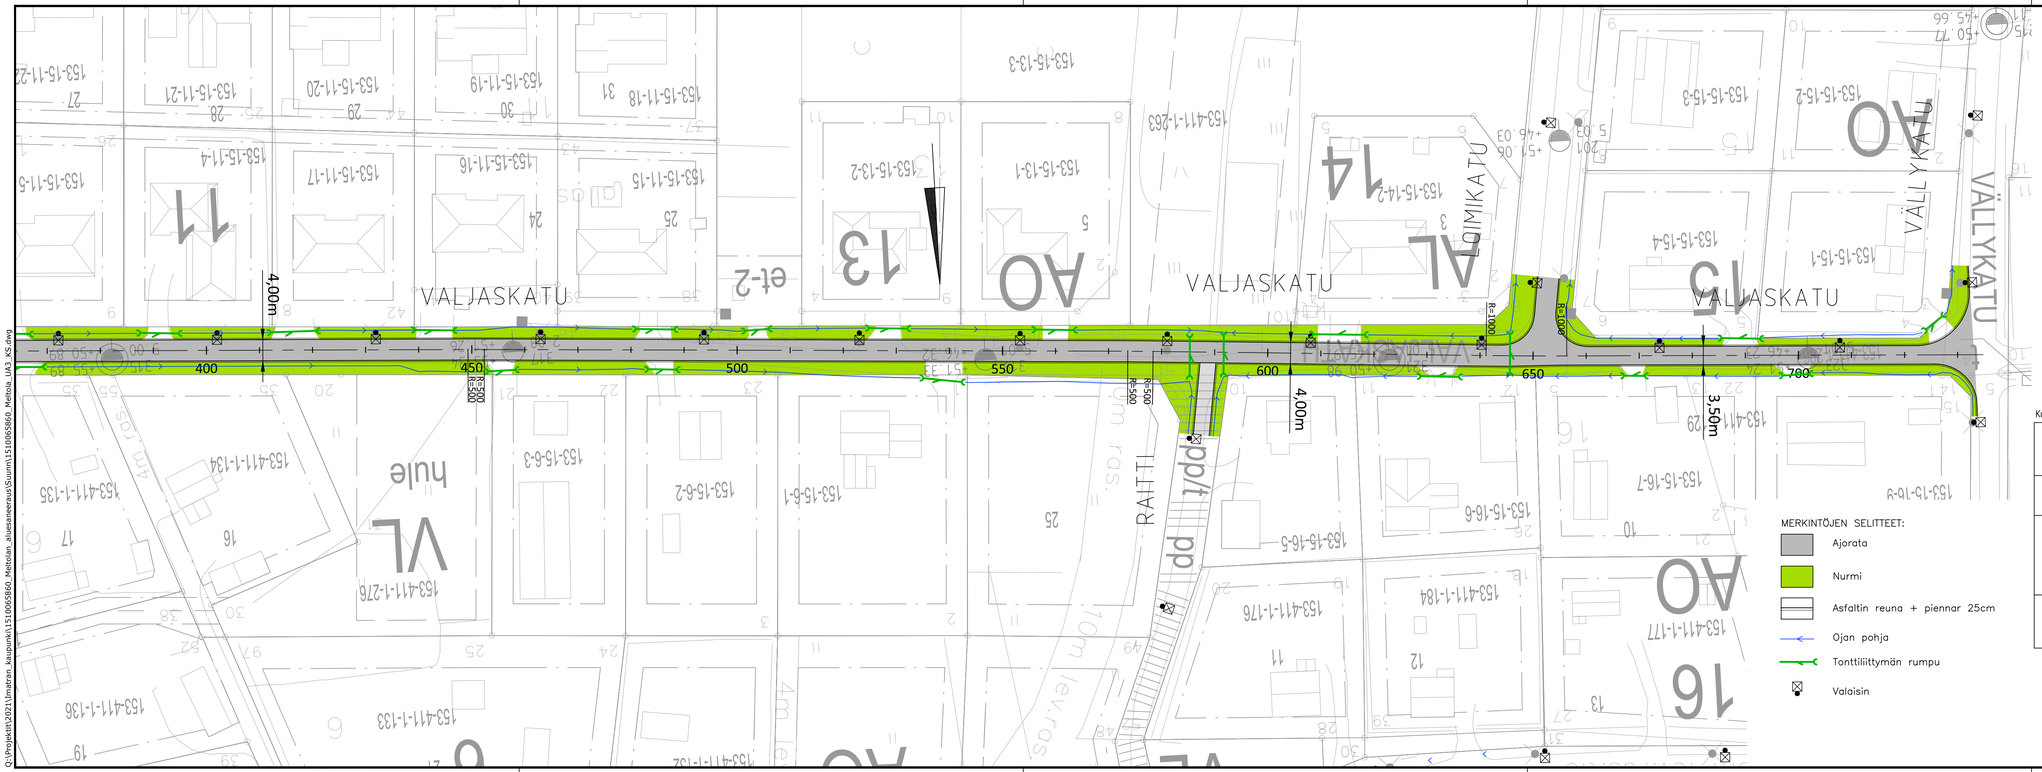

MERKINTÖJEN SELITTEET:

- Ajorata
- Nurmi
- Asfaltin reuna + piennar 25cm
- Ojan pohja
- Tonttiliittymän rumpu
- Valaisin

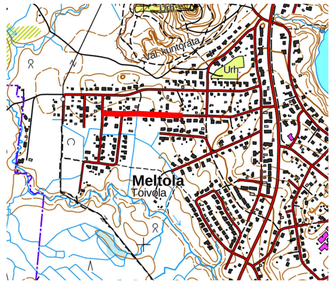

Koordinaatti luettelo ETRS-GK29, korkeusjärjestelmä N2000. N2000 = N43 + 0,24m

IMATRA

Kaupunkikehitys ja tekniset palvelut

MELTOLA	PÄIVÄMÄÄRÄ 31.03.2022	PIIRUSTUSNUMERO 3267–42
Valjaskatu PLV 380–740 Katusuunnitelma	PIIRTÄNYT	
	SUUNNITELLUT	
	TARKASTANUT	
Asemapiirustus	MITTAKAAVA 1:500	KANSIO

Valjaskatu PLV 380-740

RAMBOLL
Ramboll
Laserkatu 6
53850 Lappeenranta
puh. 020 755 611

Suunn ala TKA	Työnro 1510065860		Tiedosto
Pirustusnro 3267-42		Piirustuksia	Muutos
työ ANUKO	suunn PETRA	piirt PETRA	pvm 31.03.2022

Q:\Projektit\2021\Imatran_kaupunki\1510065860_Meltolan_aluesaneeraus\Suunn\1510065860_Meltola_UA3_KS.dwg