


Q:\Projektit\2021\matran\_kaupunkin\1510065860\_Meltolan\_aluesaneeraus\Suunn\1510065860\_Meltola\_UA4\_KS.dwg

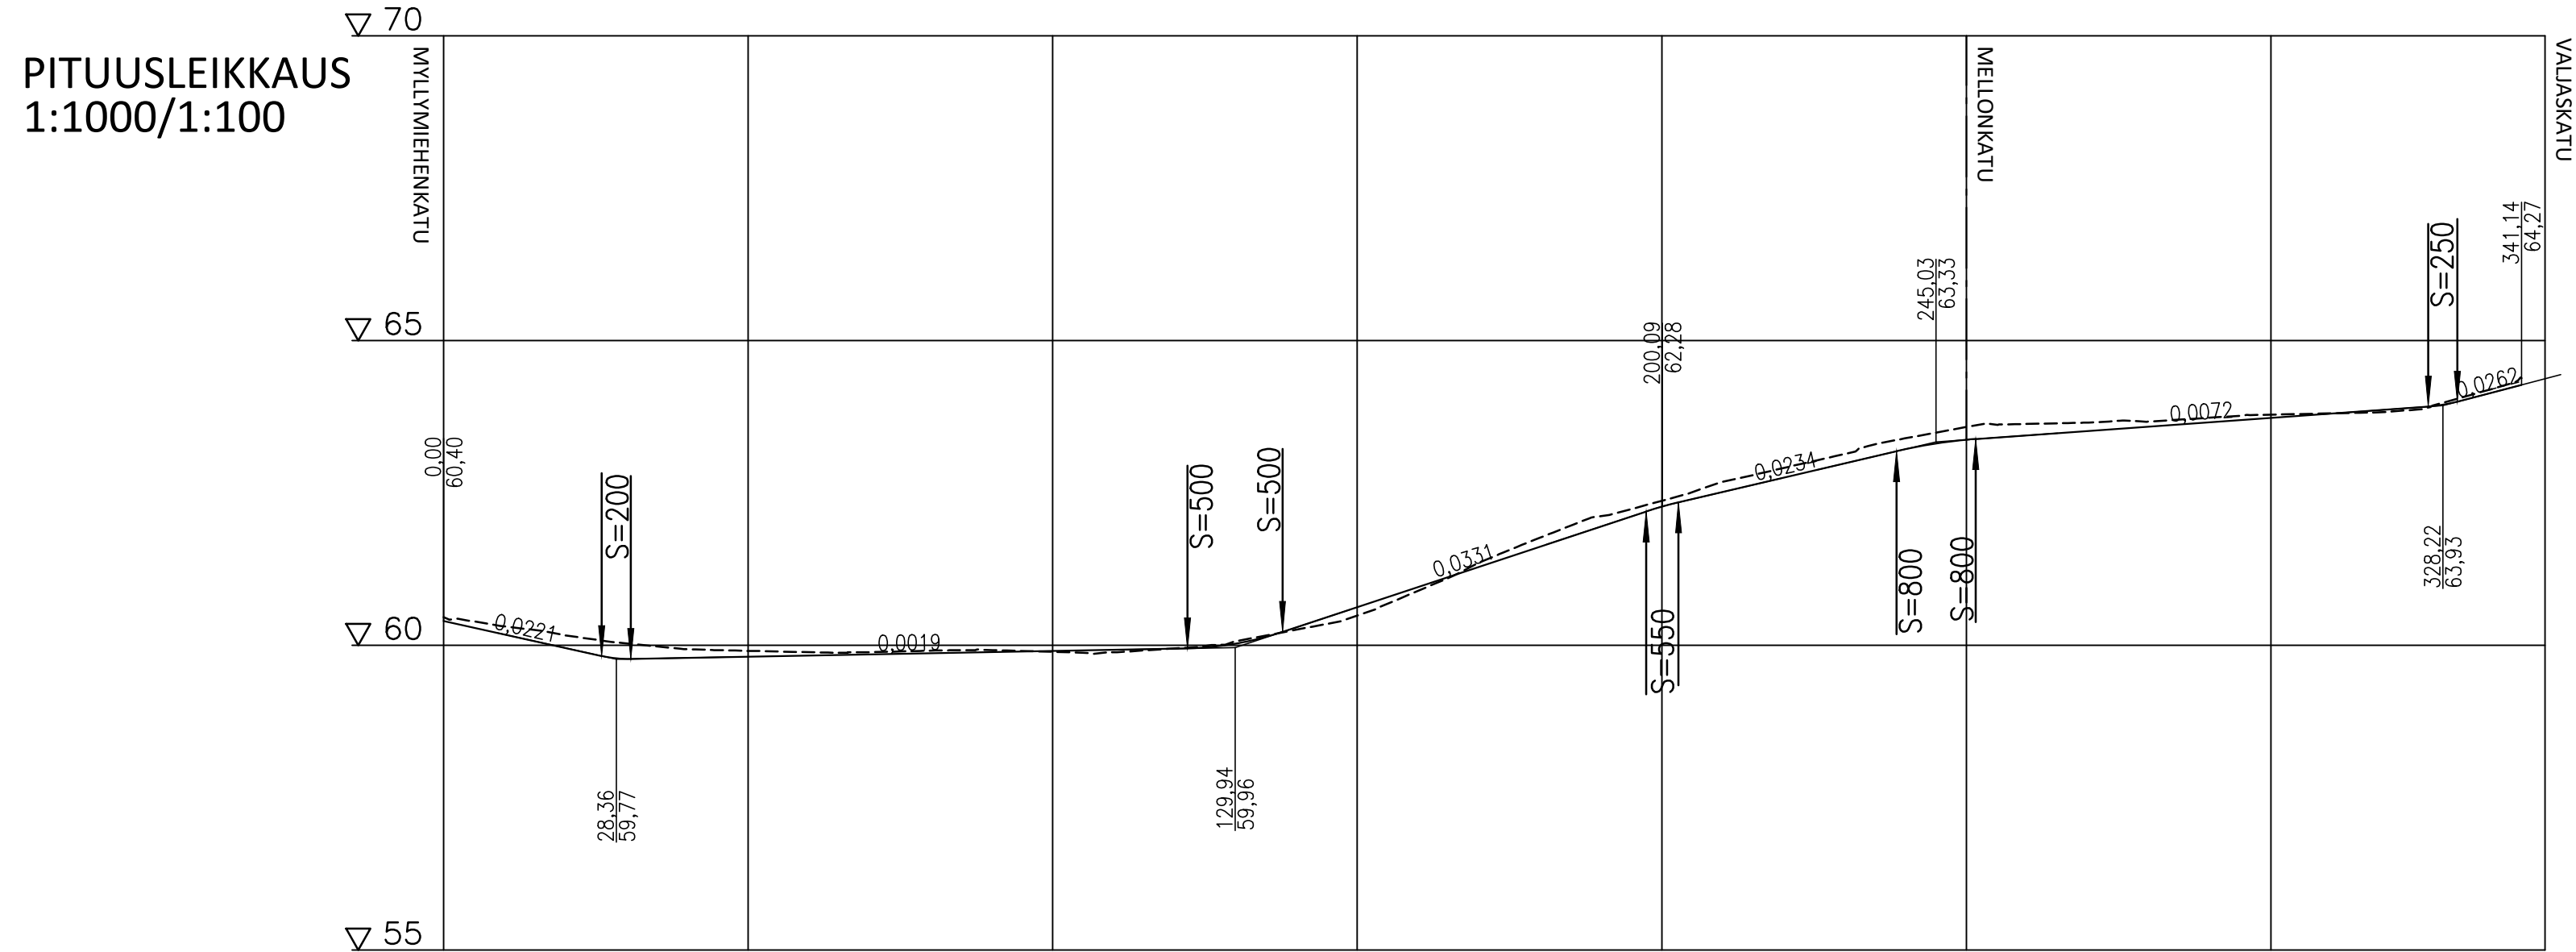


Päällysrakenne  
Putkien perustamistapa

**5xx-xxcm**  
**Vesihuolto erillisen suunnitelman mukaisesti**

Matka	25,964	4,788	91,391	122,143	15,591	59,694	197,429	5,316	35,8	238,545	12,976	74,317	325,838	330,594	10,55																						
Kaltevuus / pyöristyssäde	-0,022	S=200	0,002	S=500	0,033	S=550	0,023	S=800	0,007	S=250	0,026																										
Tasausviivan korkeus	60,40	60,17	59,95	59,77	59,79	59,81	59,83	59,85	59,87	59,89	59,90	59,92	59,94	60,02	60,29	60,62	60,96	61,29	61,62	61,95	62,27	62,51	62,75	62,98	63,21	63,37	63,44	63,51	63,58	63,66	63,73	63,80	63,87	63,98	64,27		
Maanpinnan korkeus	60,46	60,31	60,16	60,03	59,93	59,91	59,89	59,89	59,91	59,92	59,89	59,88	59,95	60,06	60,25	60,49	60,89	61,36	61,76	62,12	62,37	62,68	62,91	63,14	63,11	63,18	63,40	63,58	63,63	63,65	63,67	63,73	63,78	63,80	63,84	64,03	64,31
Kaarevuus	0,00	Sr	Sr	R=250	Sr	R=200	Sr	Sr	R=80	Sr	Sr	Sr	Sr	Sr	Sr	Sr	Sr	Sr	Sr	Sr	Sr	Sr	Sr	Sr	Sr	Sr	Sr	Sr	Sr	Sr	Sr	Sr	Sr	Sr	Sr	Sr	
Ajoradan sivukaltevuus	0,00	0,00	0,00	0,00	0,00	0,00	0,00	0,00	0,00	0,00	0,00	0,00	0,00	0,00	0,00	0,00	0,00	0,00	0,00	0,00	0,00	0,00	0,00	0,00	0,00	0,00	0,00	0,00	0,00	0,00	0,00	0,00	0,00	0,00	0,00	0,00	

qv=0,030  
qo=-0,030

### TYYPPIPOIKKILEIKKAUS 1:100 (PL210)

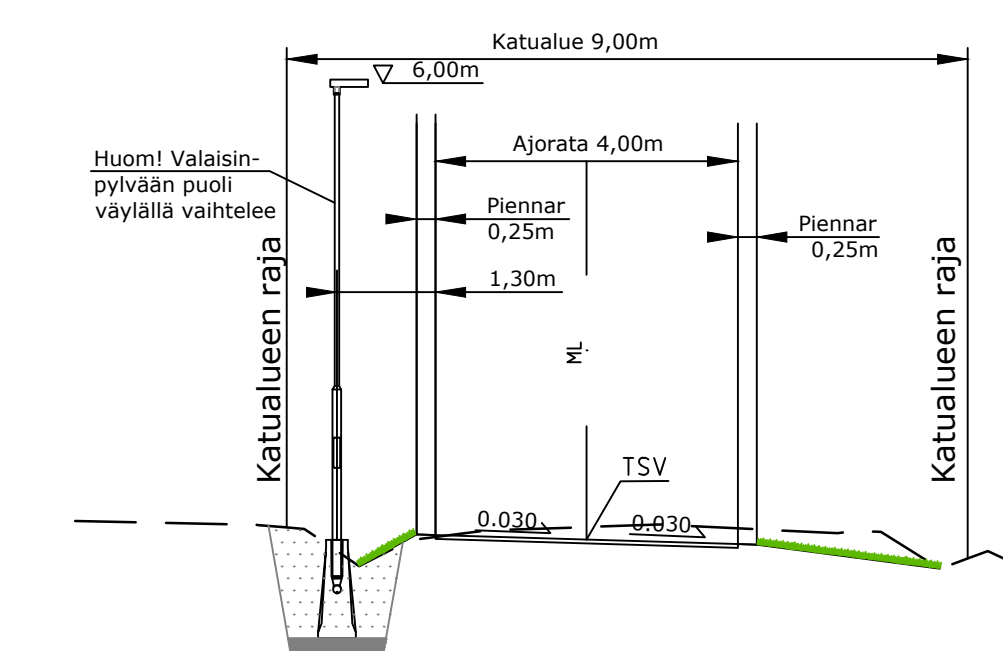

Koordinaattiluettelo ETRS-GK29, korkeusjärjestelmä N2000. N2000 = N43 + 0,24m

	Kaupunkikehitys ja tekniset palvelut		
	MELTOLA	PÄIVÄMÄÄRÄ 31.03.2022	PIIRUSTUSNUMERO 3267-47
Hevosmiehenkatu Katusuunnitelma	PIIRTÄNYT	SUUNNITELLUT	
	TARKASTANUT		
Pituusleikkaus Tyypipoikkileikkaus	MITTAKAAVA 1:1000/1:100	KANSIO 1:100	

Hevosmiehenkatu		Suunn. ala	Työno	Tiedosto
	Ramboll Laserkatu 6 53850 Lappeenranta puh. 020 755 611	TKA	1510065860	
		3267-47	Piirustuksia	Muutos
hyv. ANUKO	suunn. PETRA	piirt. PETRA	pvm 31.03.2022	