


PITUUSLEIKKAUS 1:1000/1:100



Päällysrakenne		5xx-xxcm	
Putkien perustamistapa		Vesihuolto erillisen suunnitelman mukaisesti	
Putkien perustamistapa			
Matka	0,014	0,067	0,007
Kaltevuus / pyöristyssäde	S=300	S=400	
Tasausviivan korkeus	49,75	50,38	51,04
Maanpinnan korkeus	49,75	50,39	51,07
Kaarevuus	Sr	R=25	R=80
Ajoradan sivukaltevuus	qo=-0,030	qo=-0,030	qo=-0,030

TYYPPIPOIKKILEIKKAUS 1:100 (PL190)

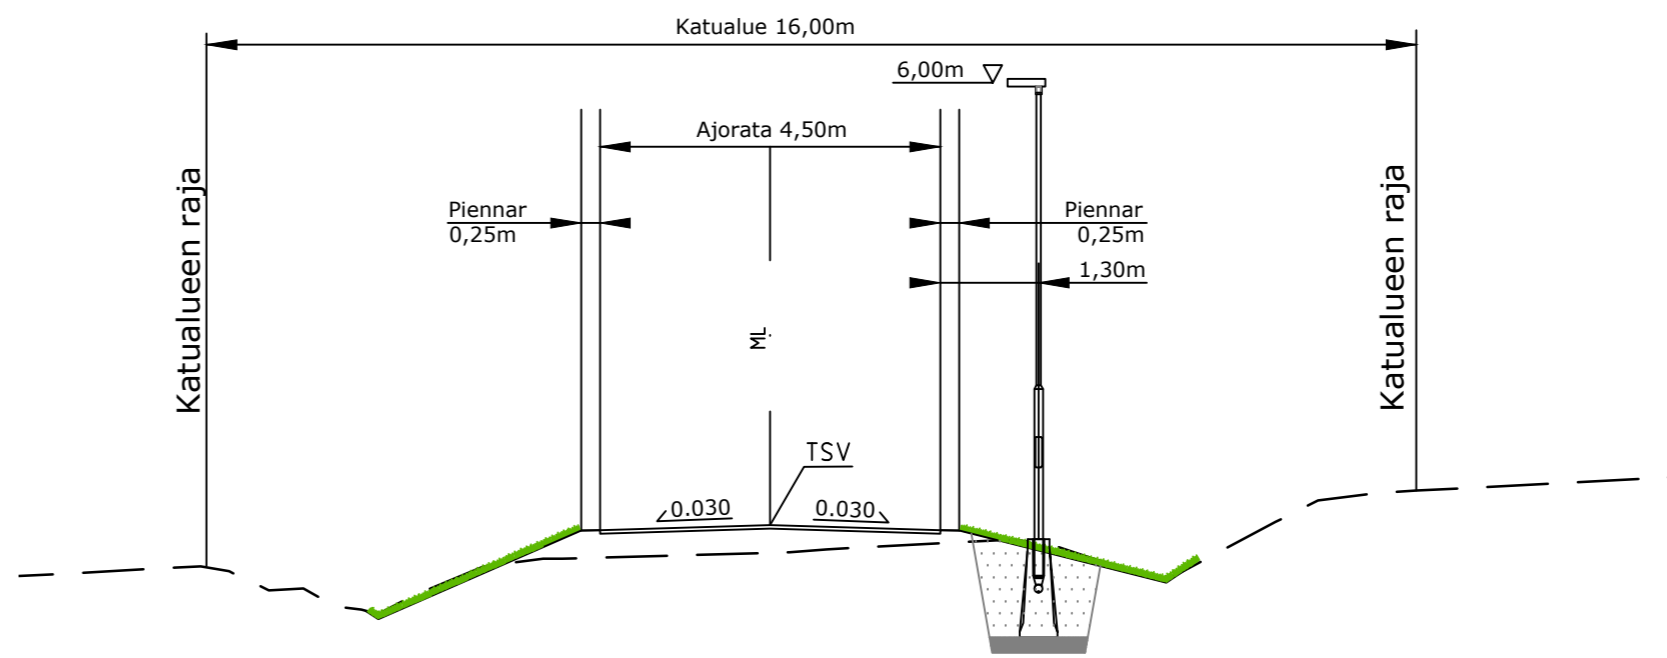

Koordinaattiluettelo ETRS-GK29, korkeusjärjestelmä N2000. N2000 = N43 + 0.24m

	Kaupunkikehitys ja tekniset palvelut	
	PÄIVÄMÄÄRÄ	PIIRUSTUSNUMERO
MELTOLA	31.03.2022	3267-7
Rekikatu Katusuunnitelma	PIIRTÄNYT	
	SUUNNITELTUT	
	TARKASTANUT	
Pituusleikkaus Tyypipoikkileikkaus	MITTAKAAVA	KANSIO
	1:1000/1:100	1:100

Rekikatu 	Ramboll Laserkatu 6 53850 Lappeenranta puh. 020 755 611	Suunn. ala TKA 1510065860	Työnro 3267-7	Tiedosto Muutos
hyv. ANUKO	suurm. PETRA	piirt. PETRA	pvm 31.03.2022	