




B - B 1:200

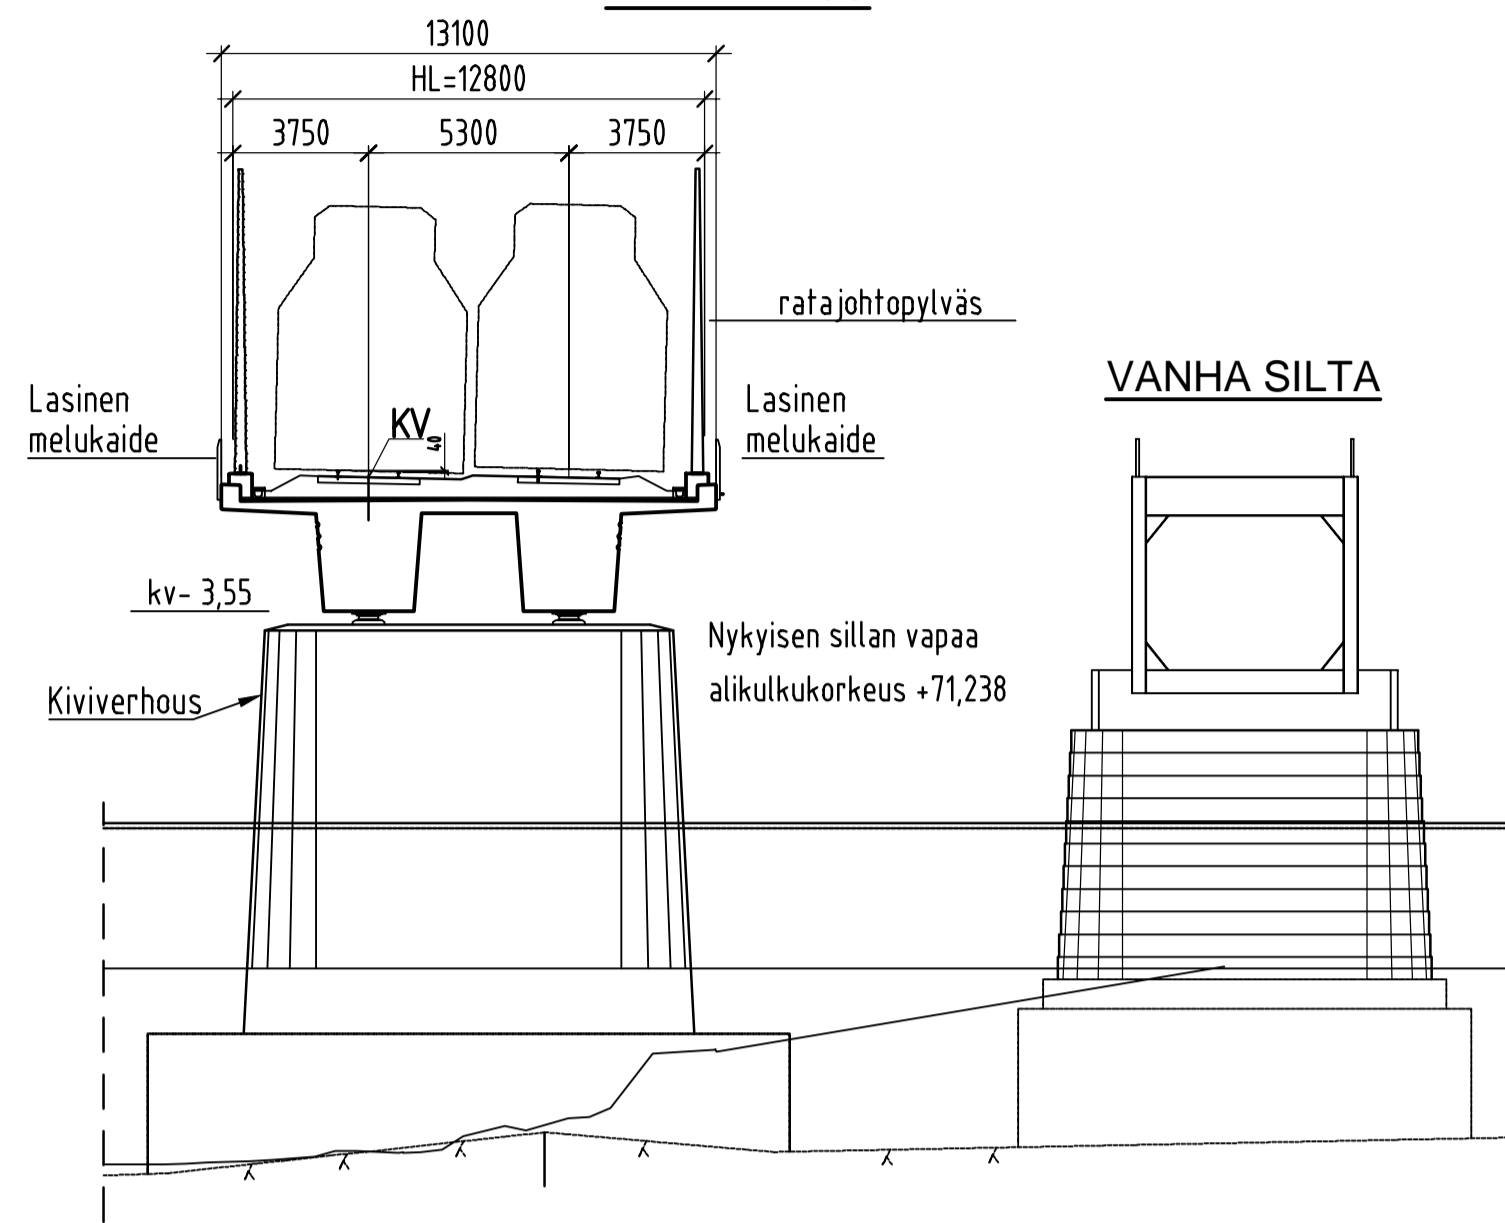


LEIKKAUS A-A 1:400

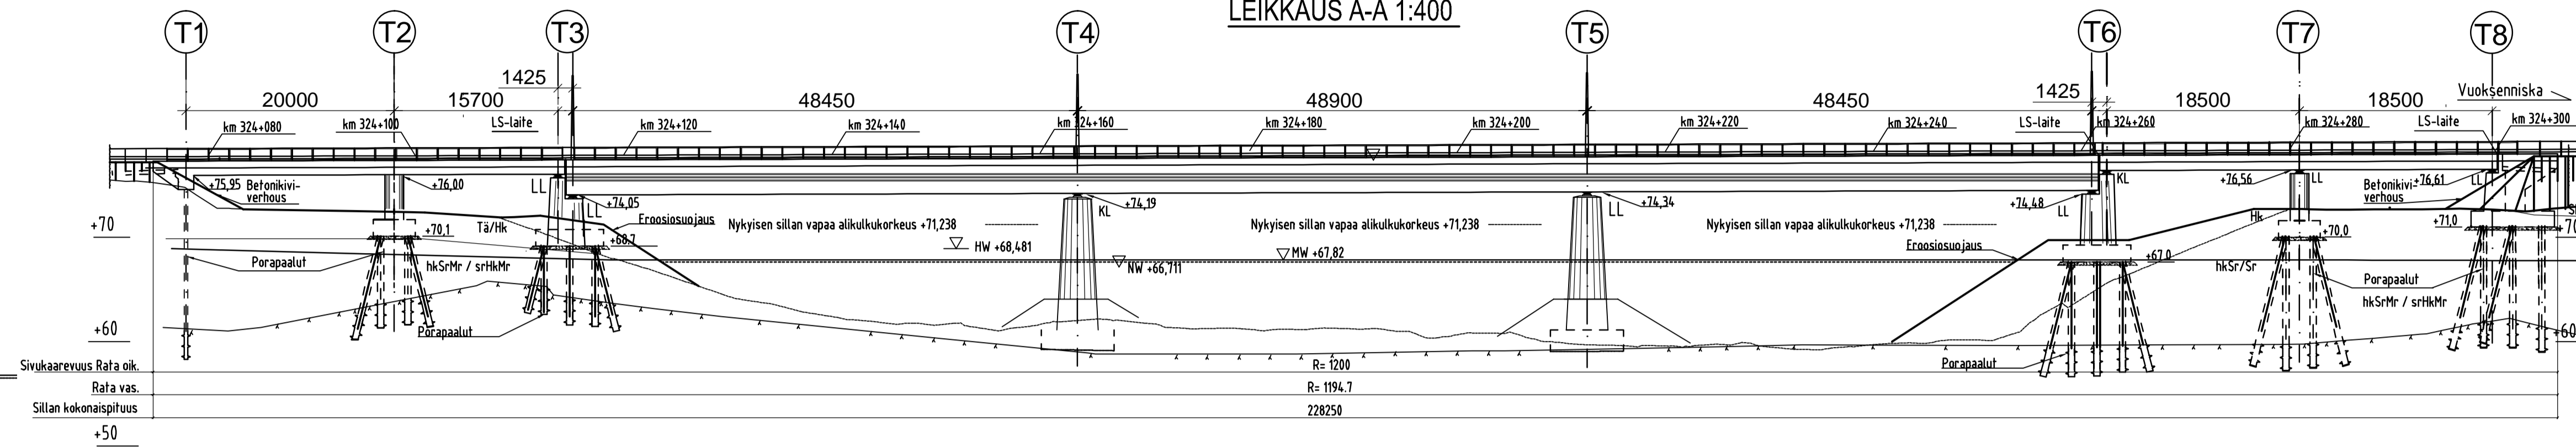

C - C 1:200

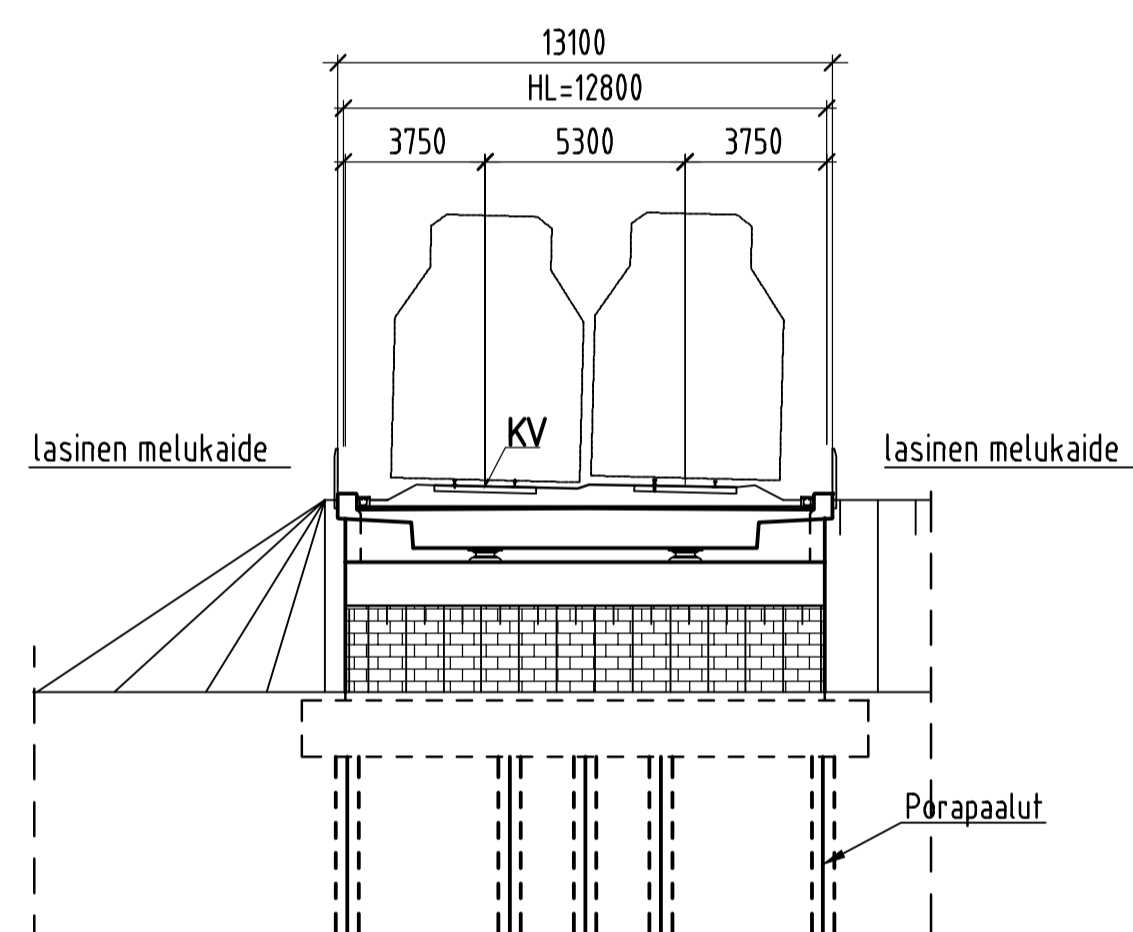

D - D 1:200

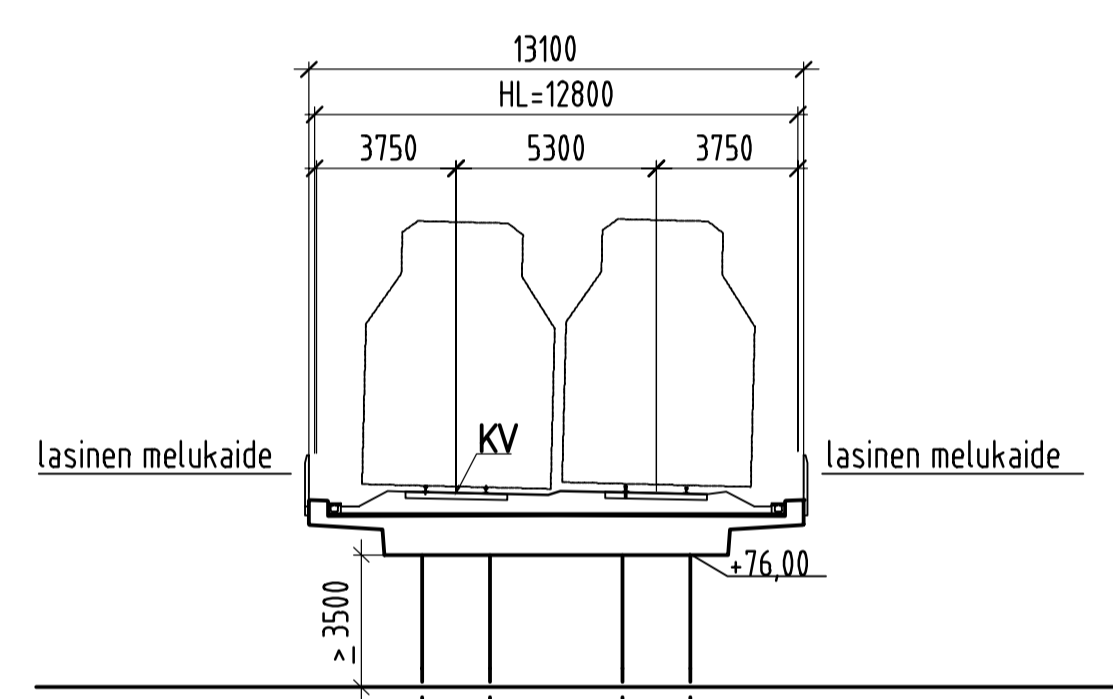

PÄÄMATERIAALIT

BETONI: PERUSLAATAT T2,T3 Ro04, R4, C30/37-3
 PERUSLAATAT T4-T6: Ro04, R4, C30/37-3
 VÄLITUKI T2-T3, T7-T8 Ro10, R4, C30/37-3, P20
 VÄLITUET T4-T6: Ro14, R4, C35/45-3, P50
 PÄÄLLYSRAKENNE: R021, R4, C35/45-3, P20
 SUOJABETONI: Ro22, R4, C30/37-2, P20
 SIIRTYMÄLAATAT: Ro23, R4, C30/37-3, P30
 TERÄSPUTKIPALUJEN BETONITÄYTE Ro02, R4 C25/30

BETONITERÄS: B500H
 JÄNNETERÄS: Y1860S7-15.2-R1
 TERÄSPUTKIPALUT S400J2H

KANNEN PINTARAKENTEET

RAIDESEPELI > 550mm
 SUOJABETONI 50mm
 2-KERTAINEN KUMIBITUMIKERMIERISTYS TL2

PINNOITUS

KANNEN NÄKYVIIN JÄÄVÄT PINNAT VAALEALLA SEMENTTIPOHJAISELLA PINNOITEELLA.
 KESKIOSAN PALKKIEN ULKOPINTAAN TEHDÄÄN KORISTEURAT.

VARUSTEET

KAITEET: LASINEN MELUKAIDE kv+1,0 m KAITEEN KORKUIINEN,
 HITSATTU JA KUUMASINKITTY TERÄSLANKAVERKKO
 LAAKERIT: KALOTTILAAKERIT


LIIKUNTA- JA SUOJAMATERIAALIT:
 T3, T:6 ja T8 YKSIKUMINEN LIIKUNTA- JA SUOJAMATERIAALI

MOLEMMILLE REUNOILLE ASENNETAAN KAAPELIKANAVAT

SILTAAN ASENNETAAN RATAJOHTOPYLVÄÄT, SIIJOITUS TUKIEN KOHDALLE

JÄÄKUORMA VIRTAPILAREILLE 2,8MN VIRRRAN SUUNTAAN.

SILTA SUOJAMAADOITETAAN.

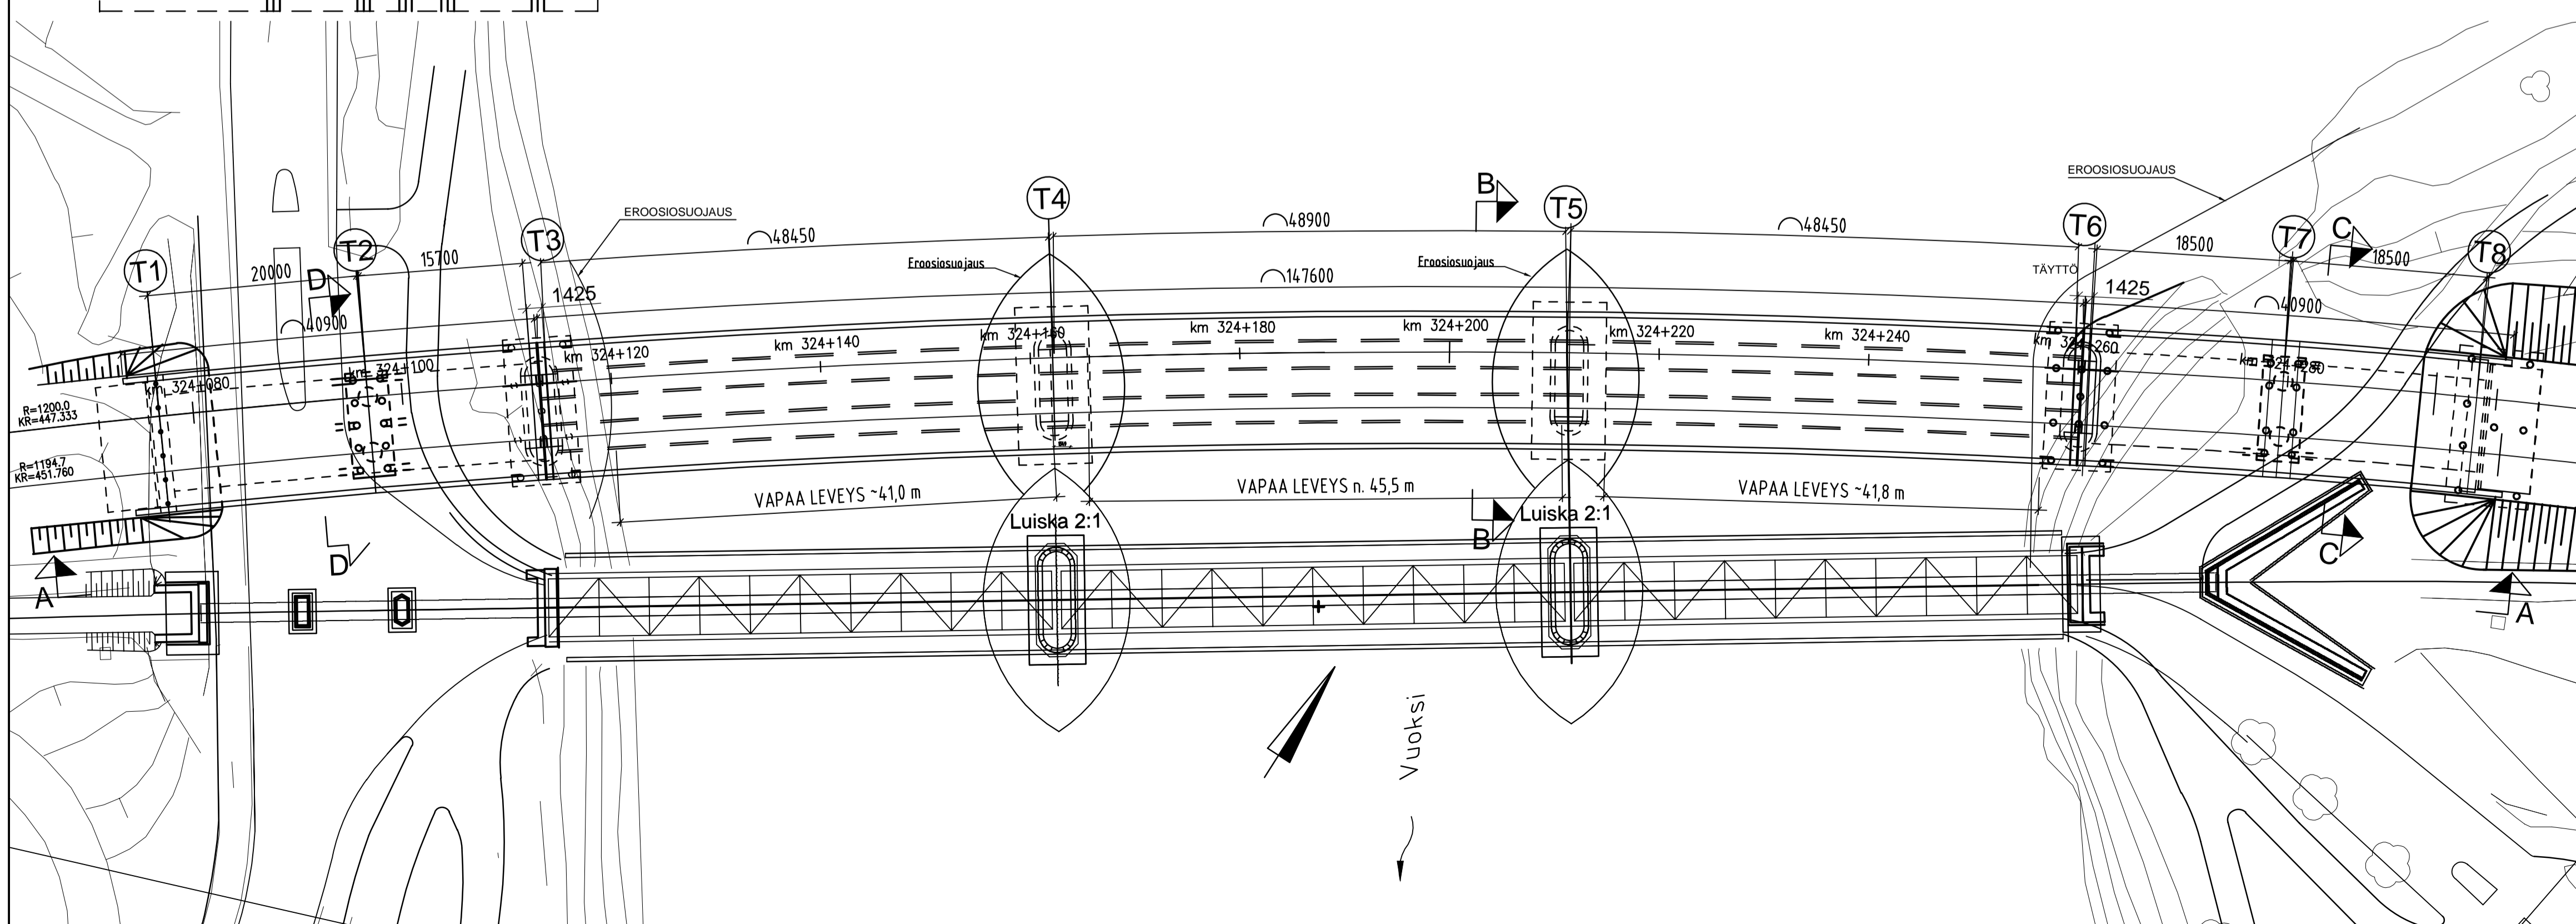

SILTATYYPPI	Jännitetty betoninen jatkuva palkkisilta
JÄNNEMITAT	20,0+15,7+48,45+48,9+48,45+18,5+18,5= 219,8m
VAPAA LEVEYS	45,5 m
VAPAA KORKEUS	> +71,5 m
HYÖTYLEVEYS	12,80 m

AUKKOLAUSUNNON NUMERO KAS-2008-V-45-311

Muut.	Selitys	Pvm	Tehnyt	Pvm	Hyv.
		HAKOISRAIDE LUUMÄKI-IMATRA Suunnitelma RATAJUONNETELMA Kohde, kanta MANSIKKAKOSKEN RS			
Rakennetekniikka Oy Sähköpostietunimi.sukunimi@sweco.fi Puh. 0207 390 000		Pääpiirustus Suunn. 28.6.2016 Kimmo Pitkänen Suunn. 28.6.2016 Niko Sauna-aho Tark. 28.6.2016 Pertti Kaista Hyv. 28.6.2016 Pertti Kaista			
		Kuormitus LM71-35 Koordinaatiot korkeusjärj. ETRS-GK29 /N2000 Rataosa Lr-Par			
Tark.	27.6.2016 A-L Siika-aho/Virpi Kaarakainen	Käynn. 324+183			
Hyv.	27.6.2016 Risto Pietilä	Pakka	Laji	Numero	Muut. Lehti
Til. hyv.	28.6.2016 Sami Noponen/Veli-Matti Uotinen	4032	AKS	8988	912