




Ivontie

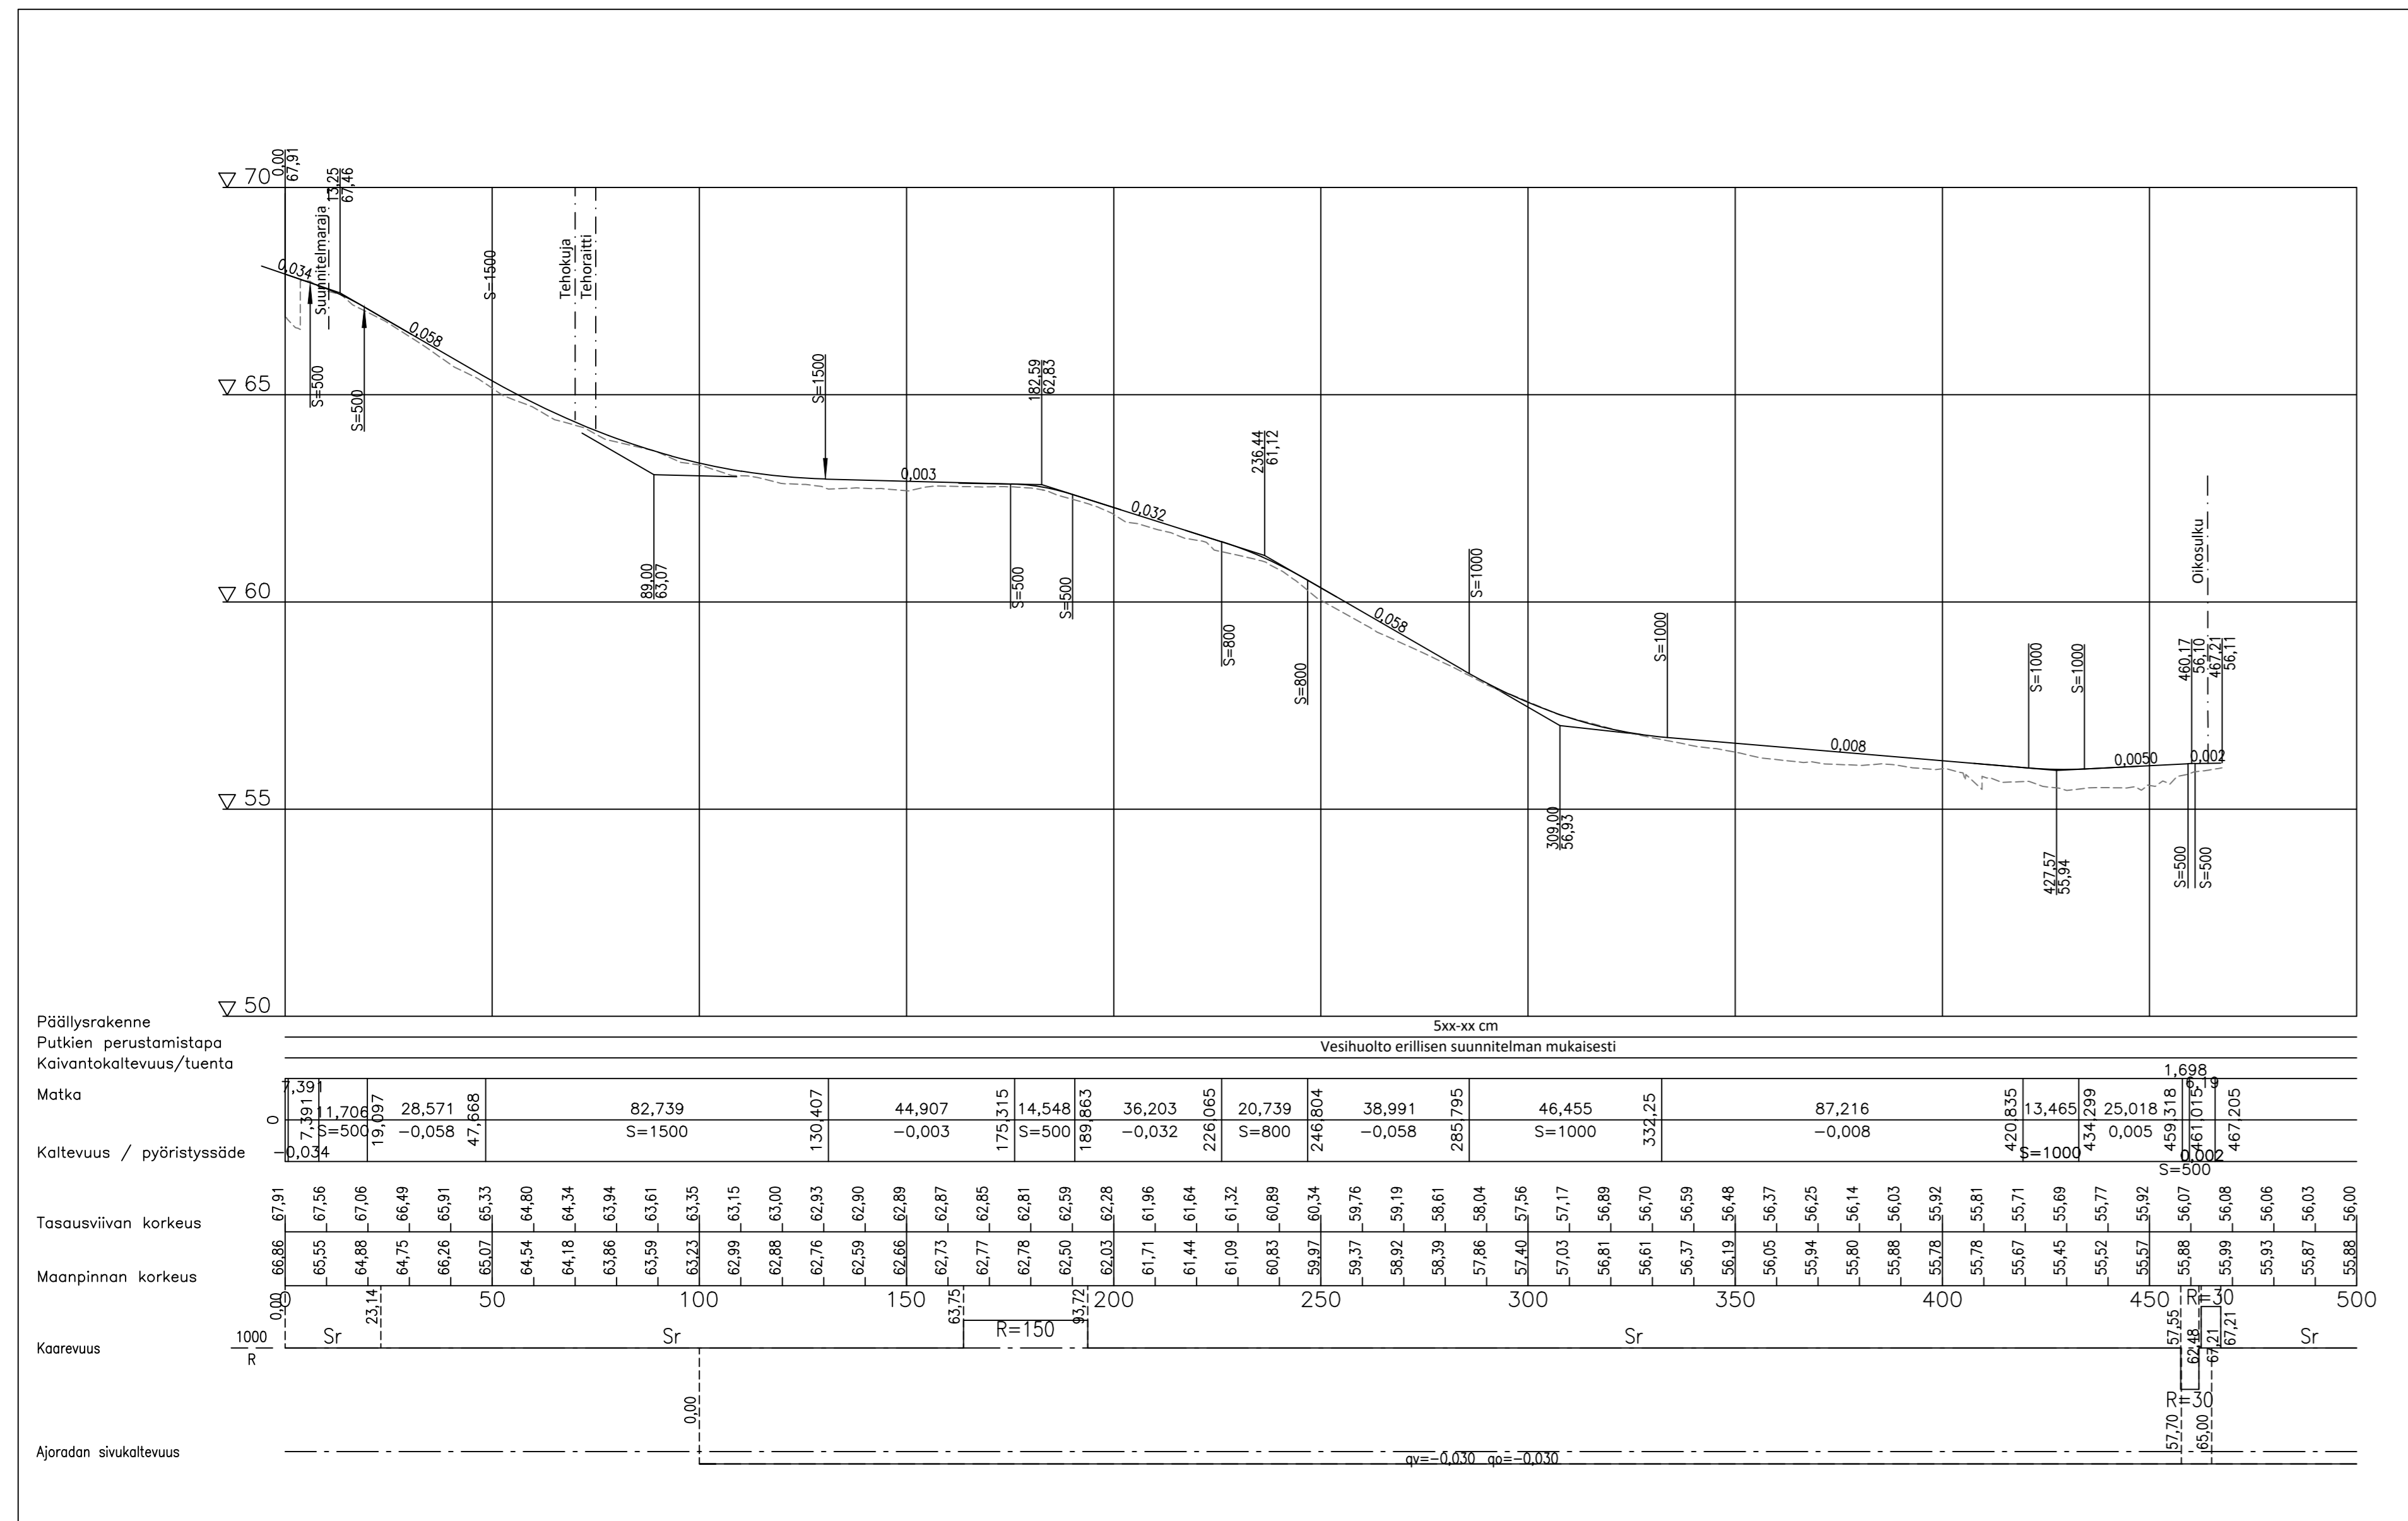

Oikosulku

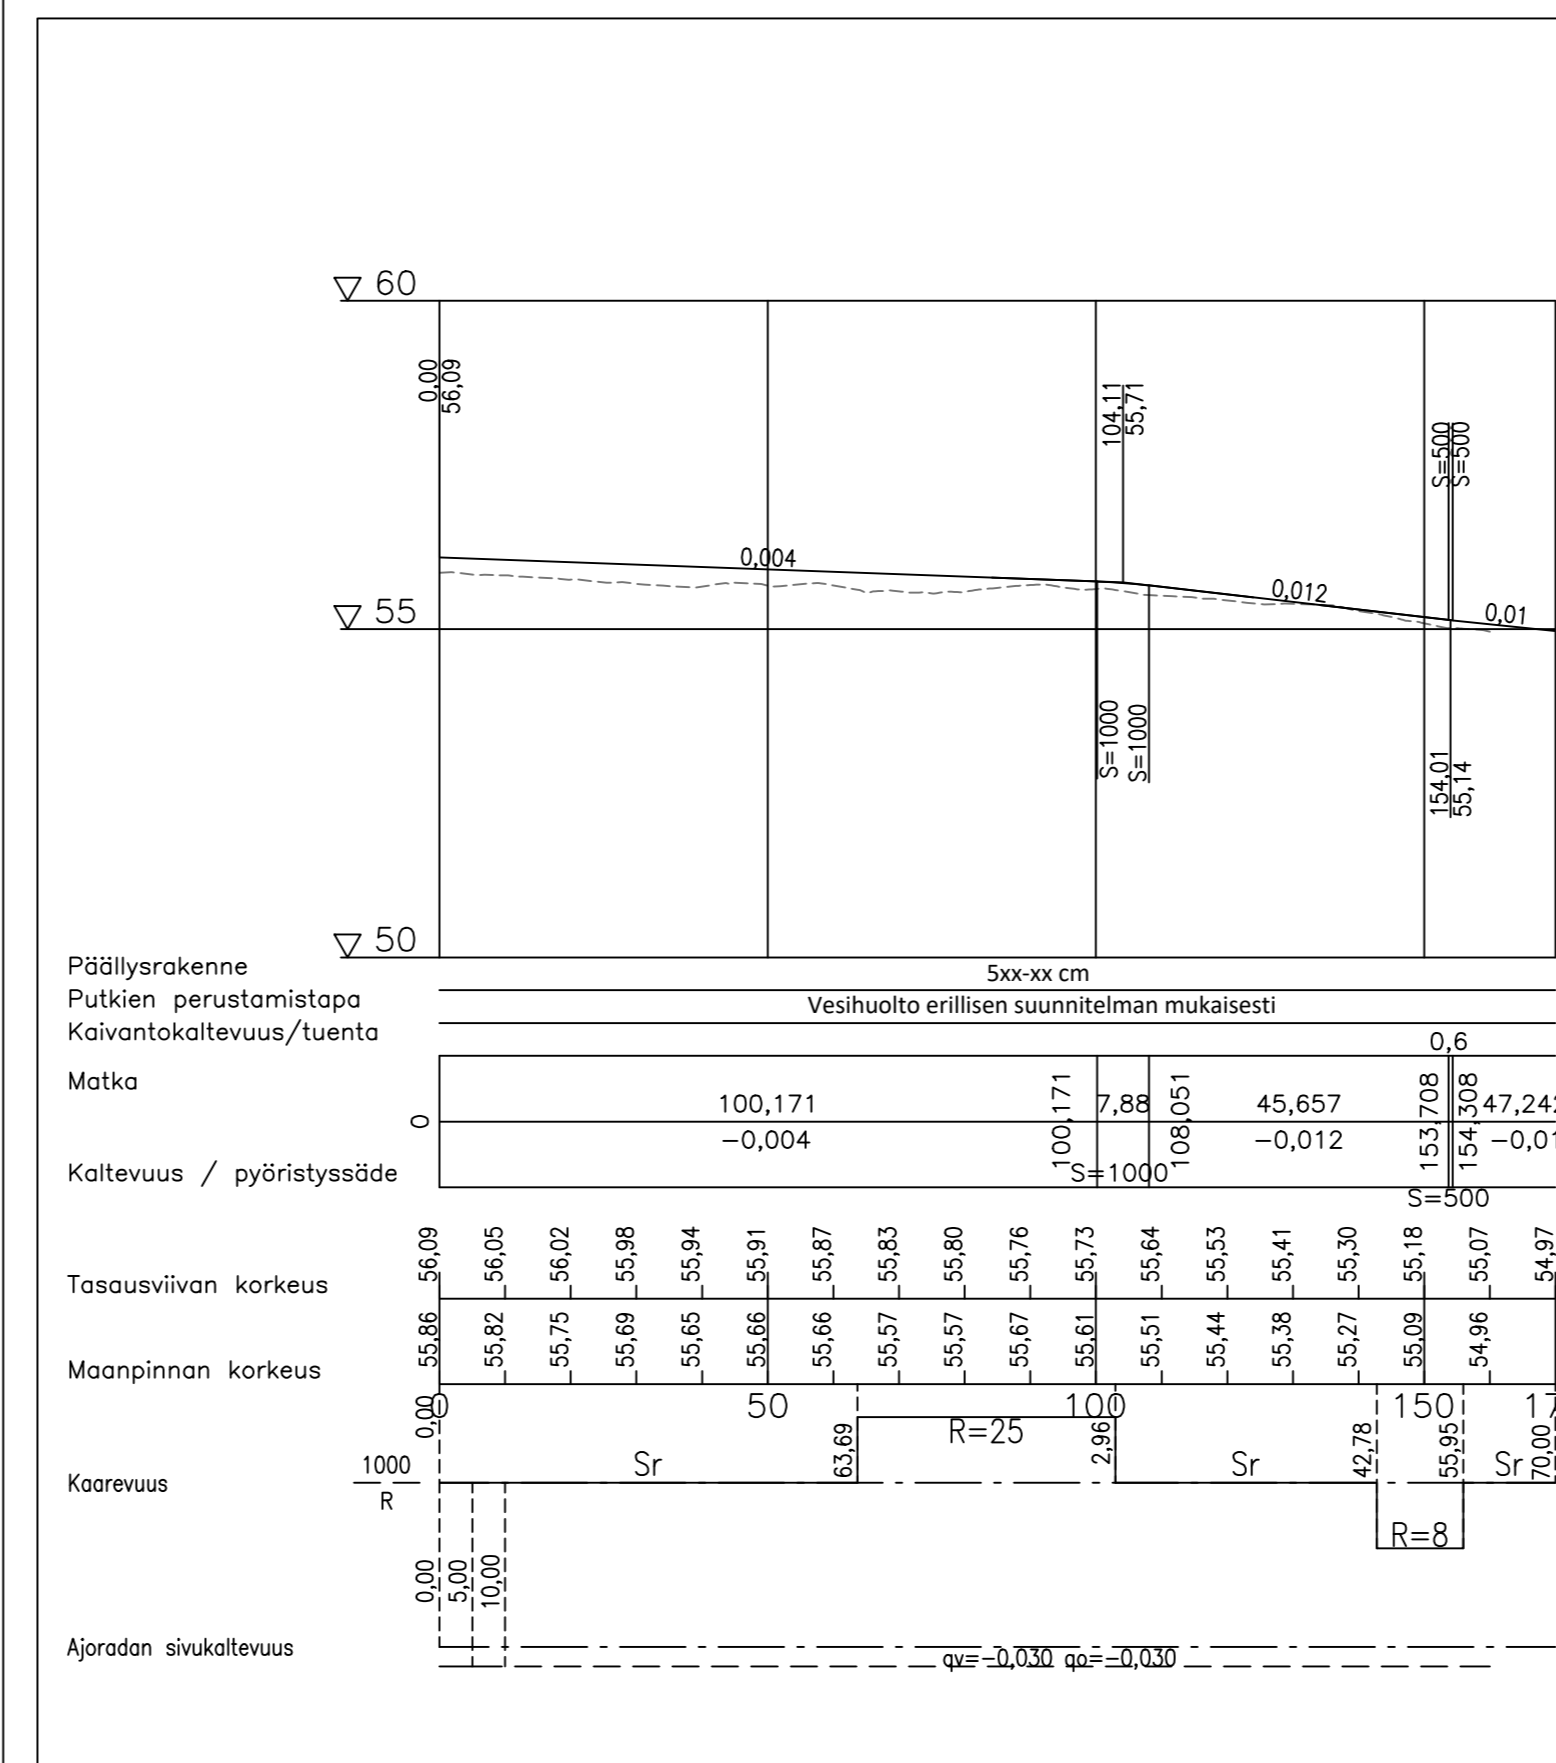

Ekegreninraitti

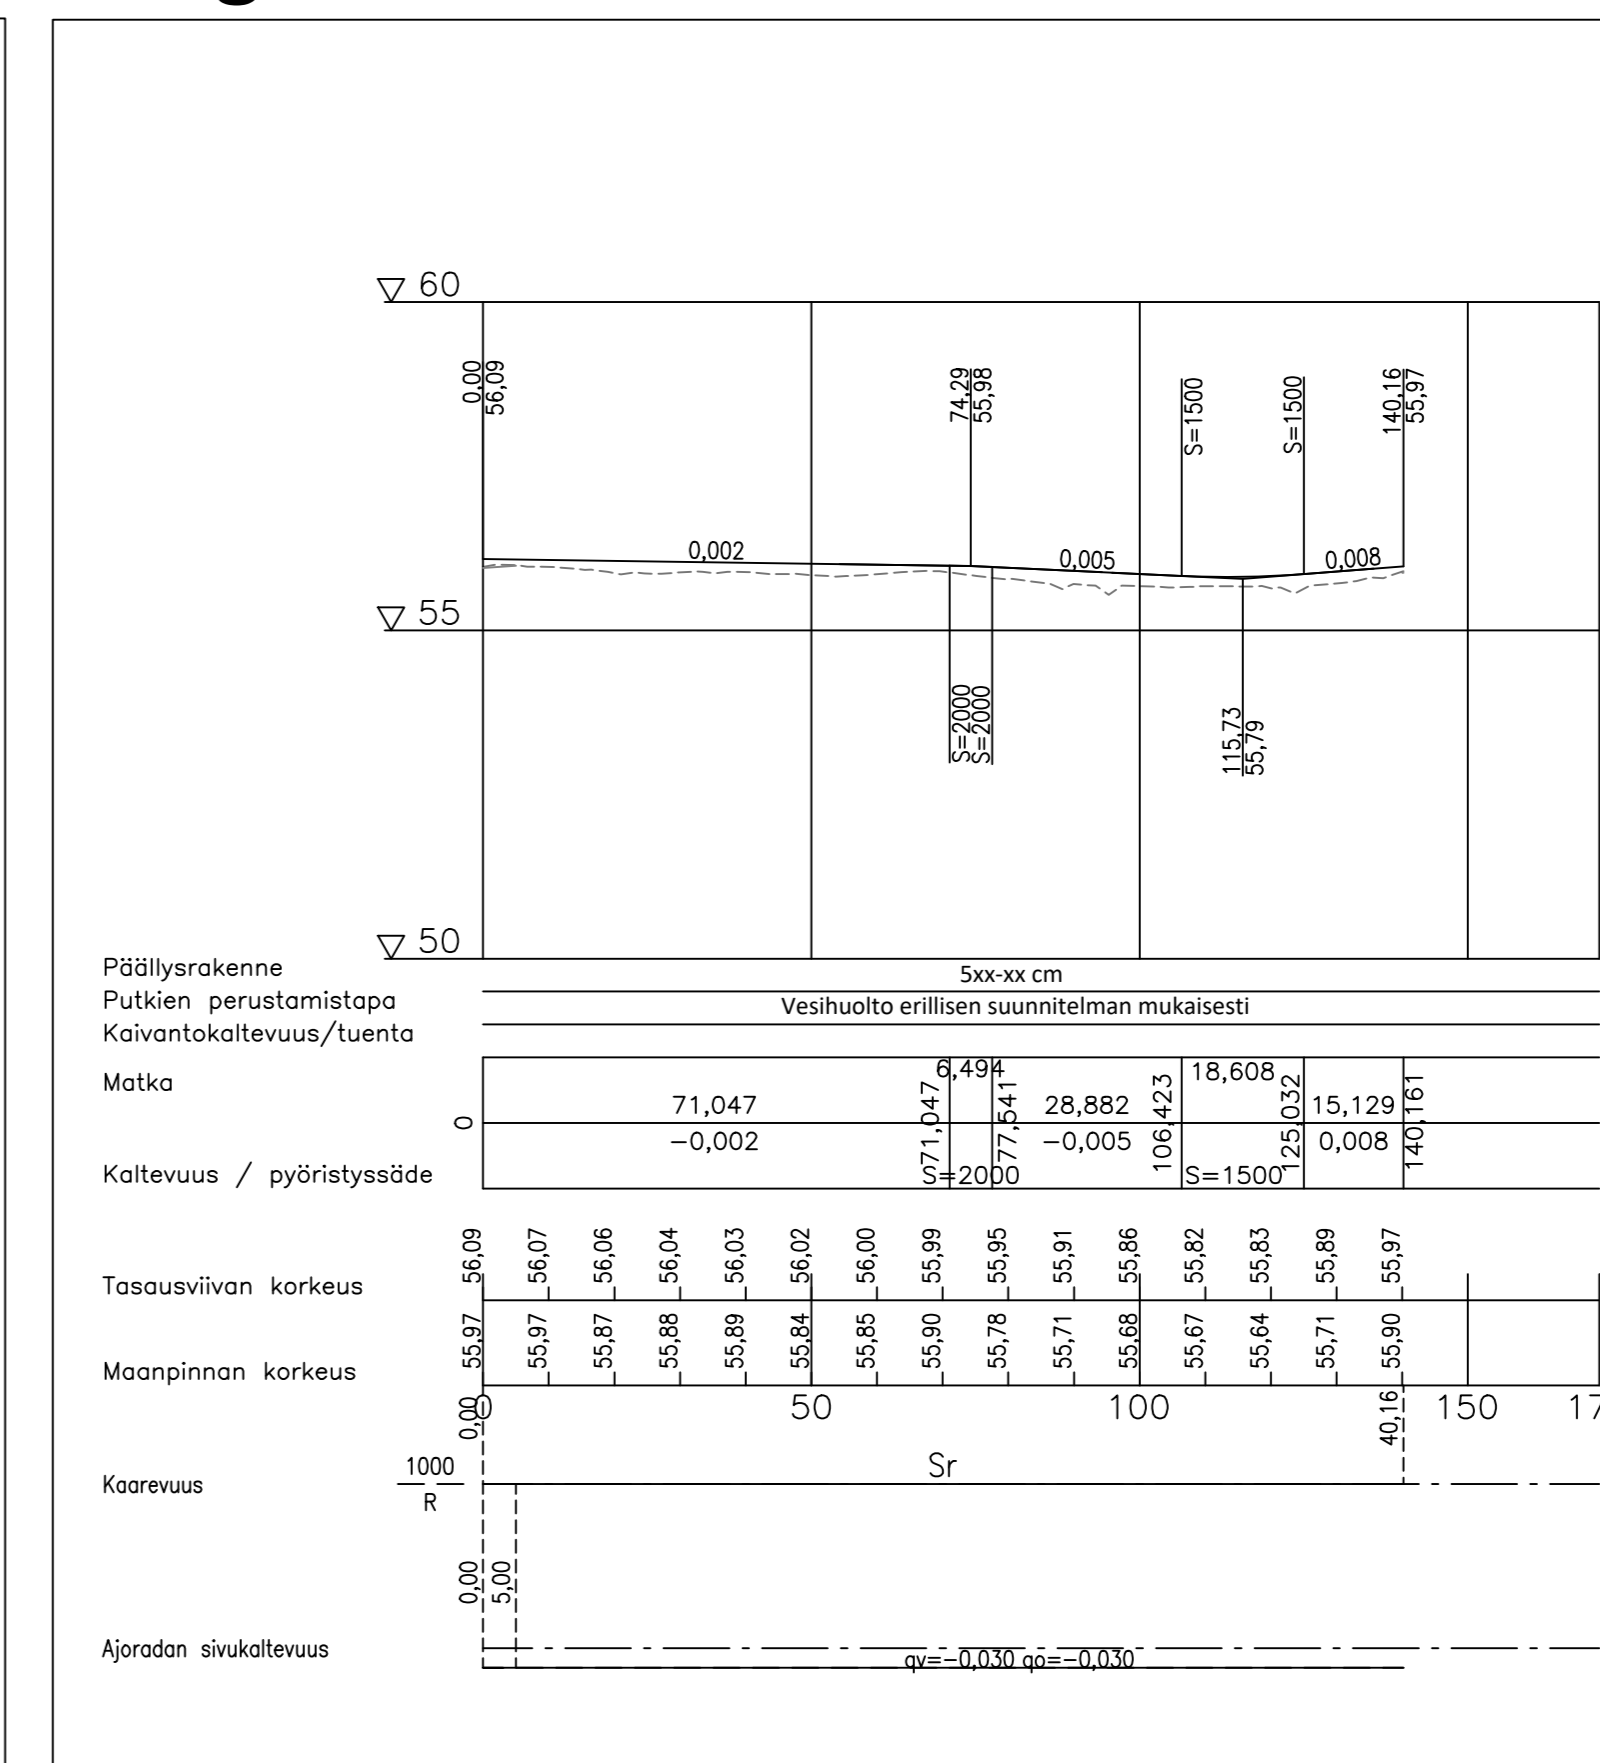

IMATRA Kaupunkikehitys ja tekniset palvelut

Fortumin alueen katusuunnittelu

19.8.2022 71820-2

IVONTIE, OIKOSULKU, EKEGRENNIRAITTI

1:1000 / 1:100

ETRS-GK29 N2000

RAMBOLL

TKA 1510071820

19.8.2022