


KYMÄLAHTI

Koordinaatisto ETRS-GK29, korkeusjärjestelmä N2000

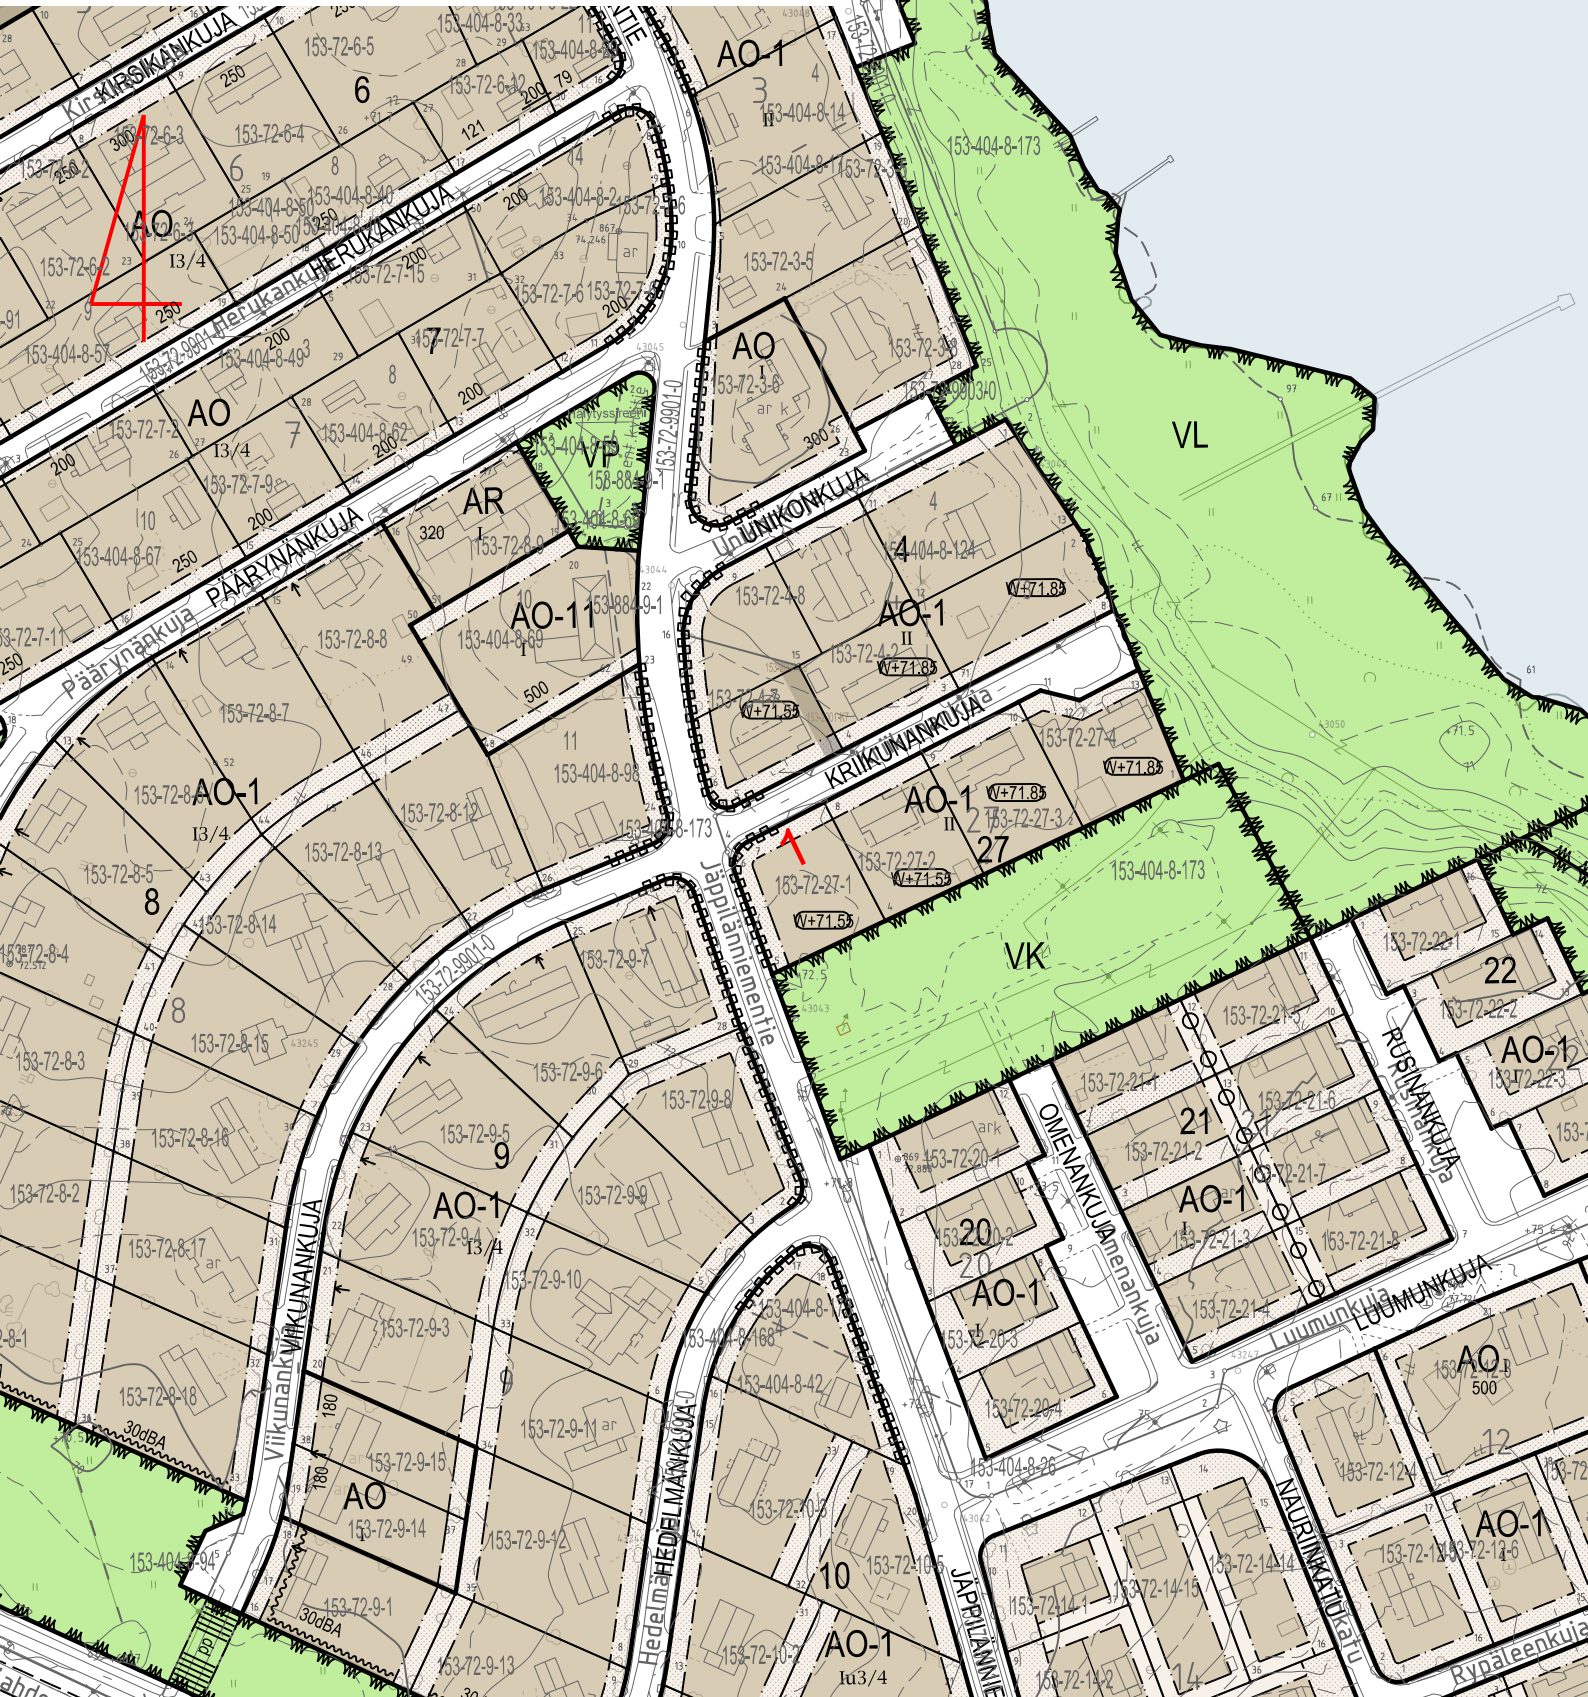

kiint.tunnus

153-72-27-1

osoite

Kriikunankuja 1

pinta-ala

1067 m²

rak.oikeus

250 k-m²

hinta

9600 €