


Liikenteenohjaussuunnitelma koskien Vuoksenniskantien väliaikaista sulkemista 4.5.2020-17.5.2020 aikavälillä.

Revisio 2

Mikko Teikari
0504114768
mikko.teikari@grk.fi

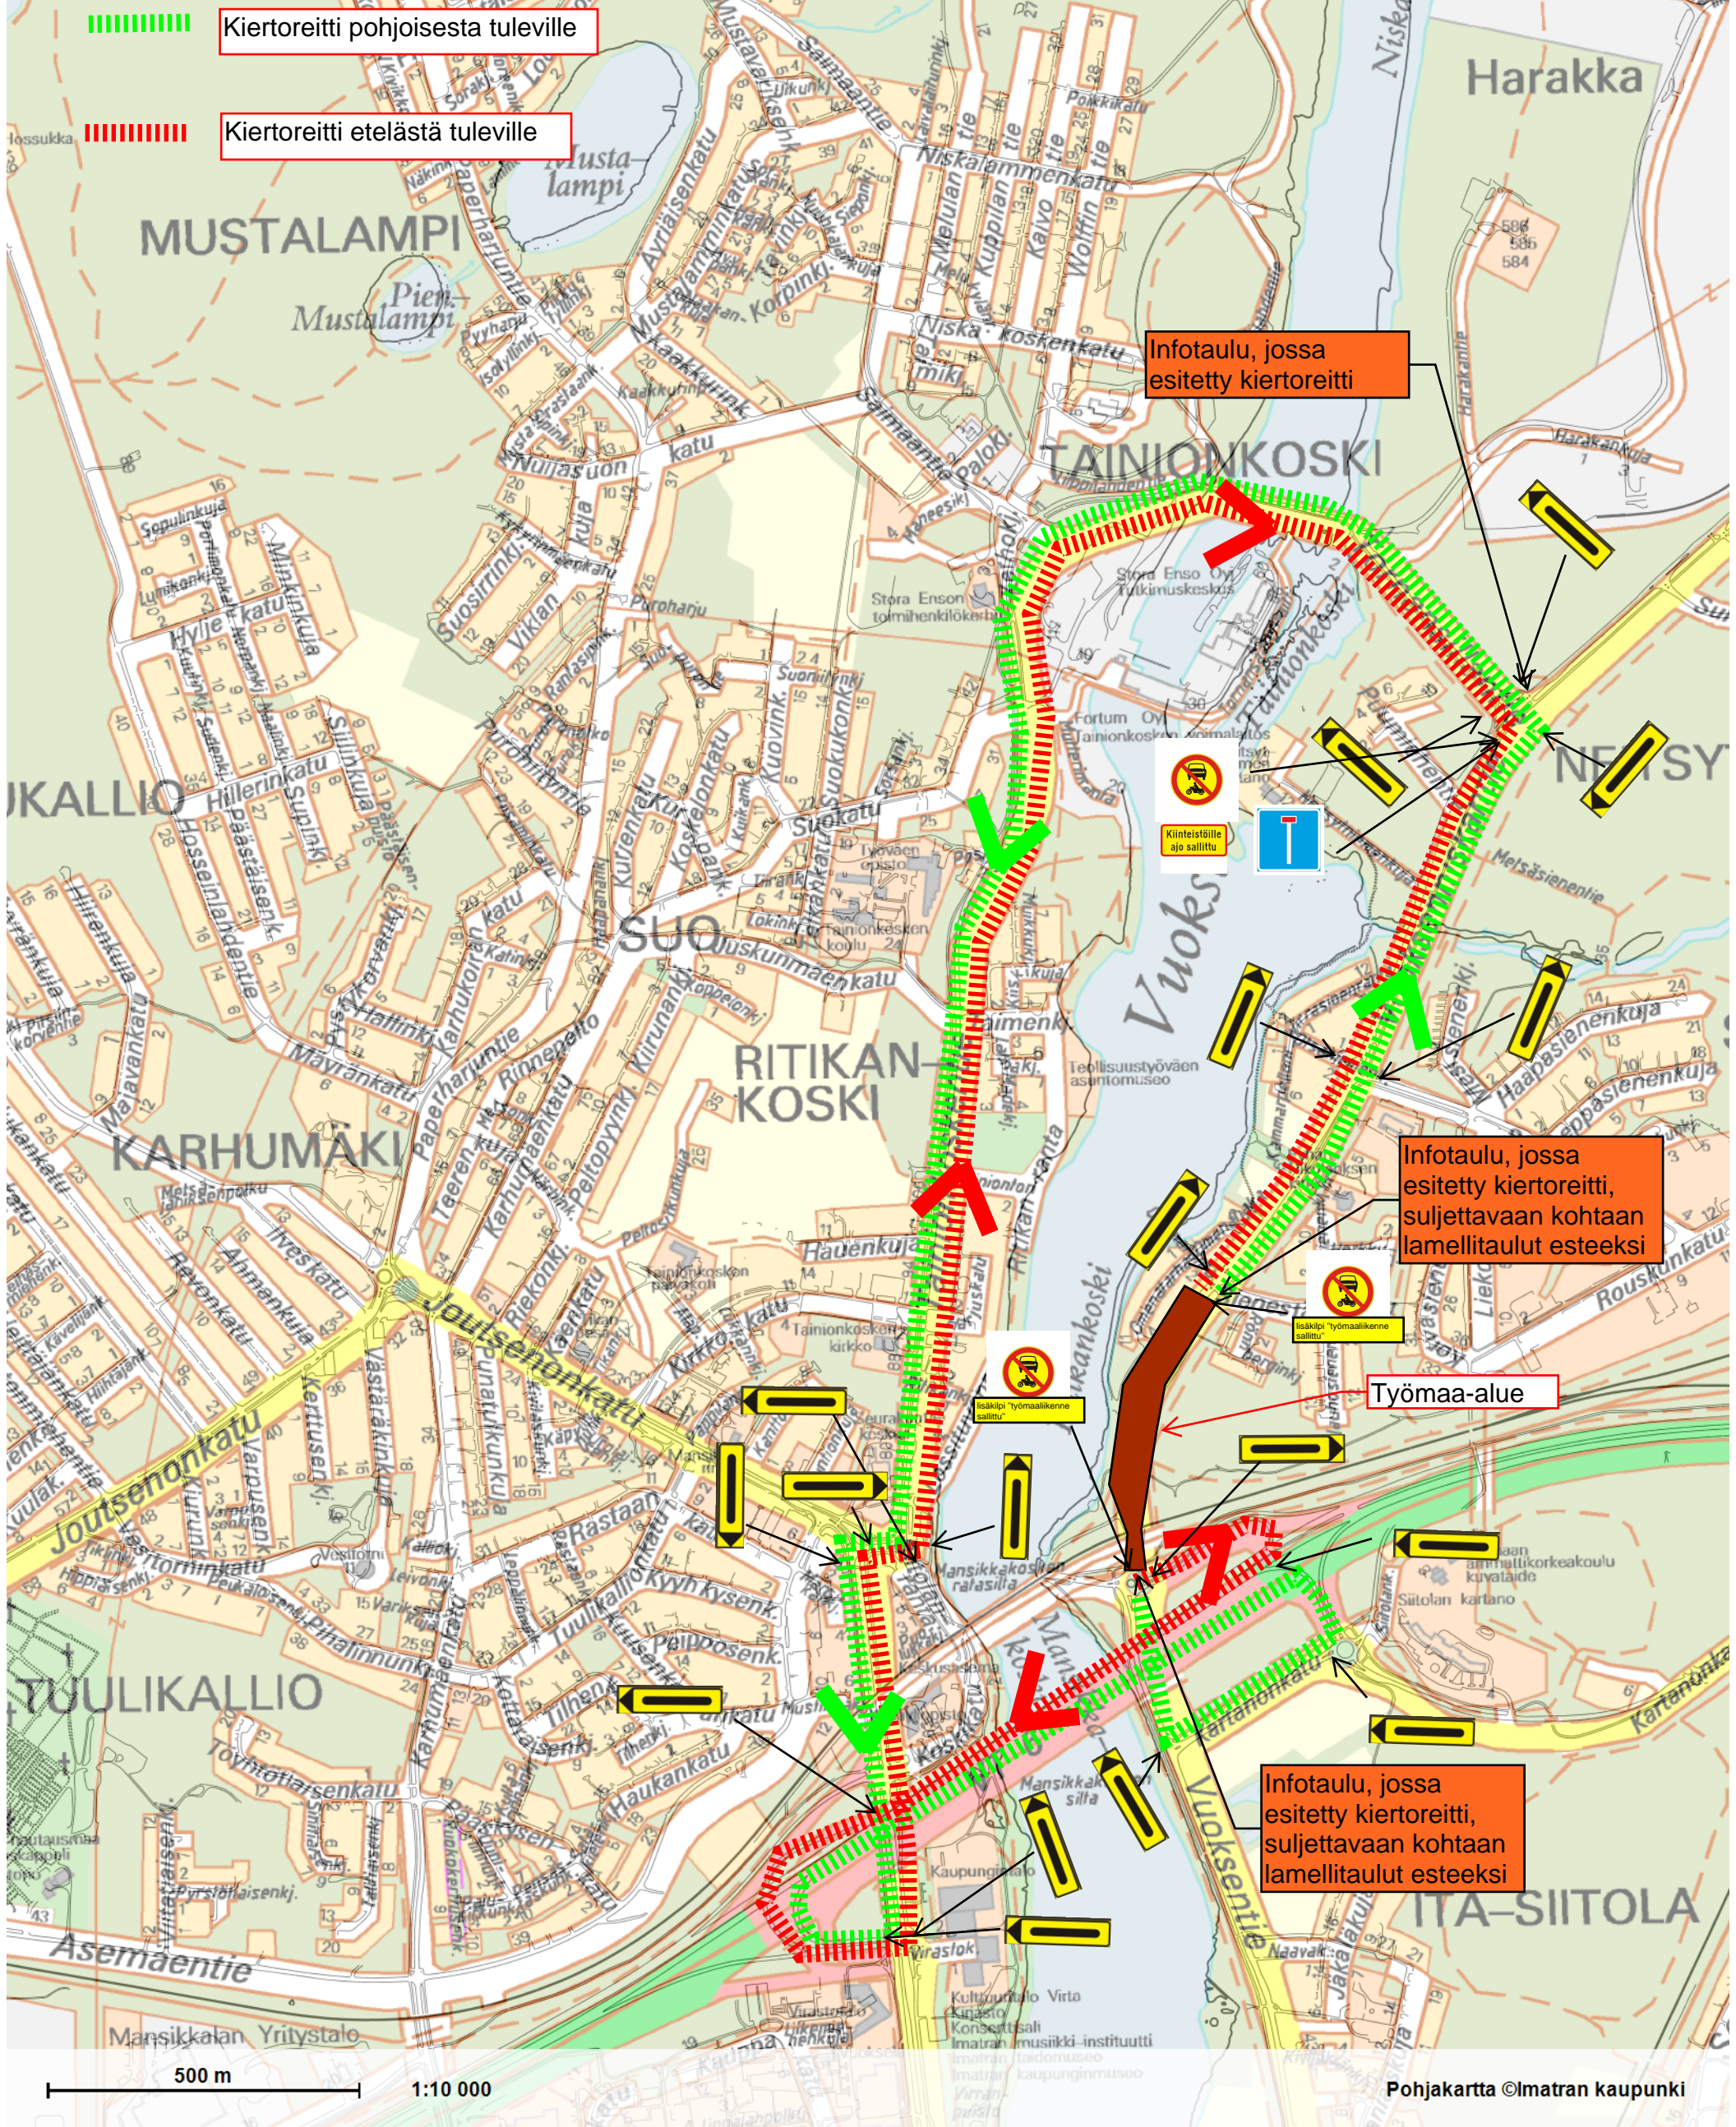

————— Kiertoreitti pohjoisesta tuleville

————— Kiertoreitti etelästä tuleville

Infotaulu, jossa esitetty kiertoreitti

Infotaulu, jossa esitetty kiertoreitti, suljettavaan kohtaan lamellitaulut esteeksi

Työmaa-alue

Infotaulu, jossa esitetty kiertoreitti, suljettavaan kohtaan lamellitaulut esteeksi

500 m 1:10 000

Pohjakartta ©Imatran kaupunki