


2:48

Varpalahti

4500
6787050 +

Vuoksi

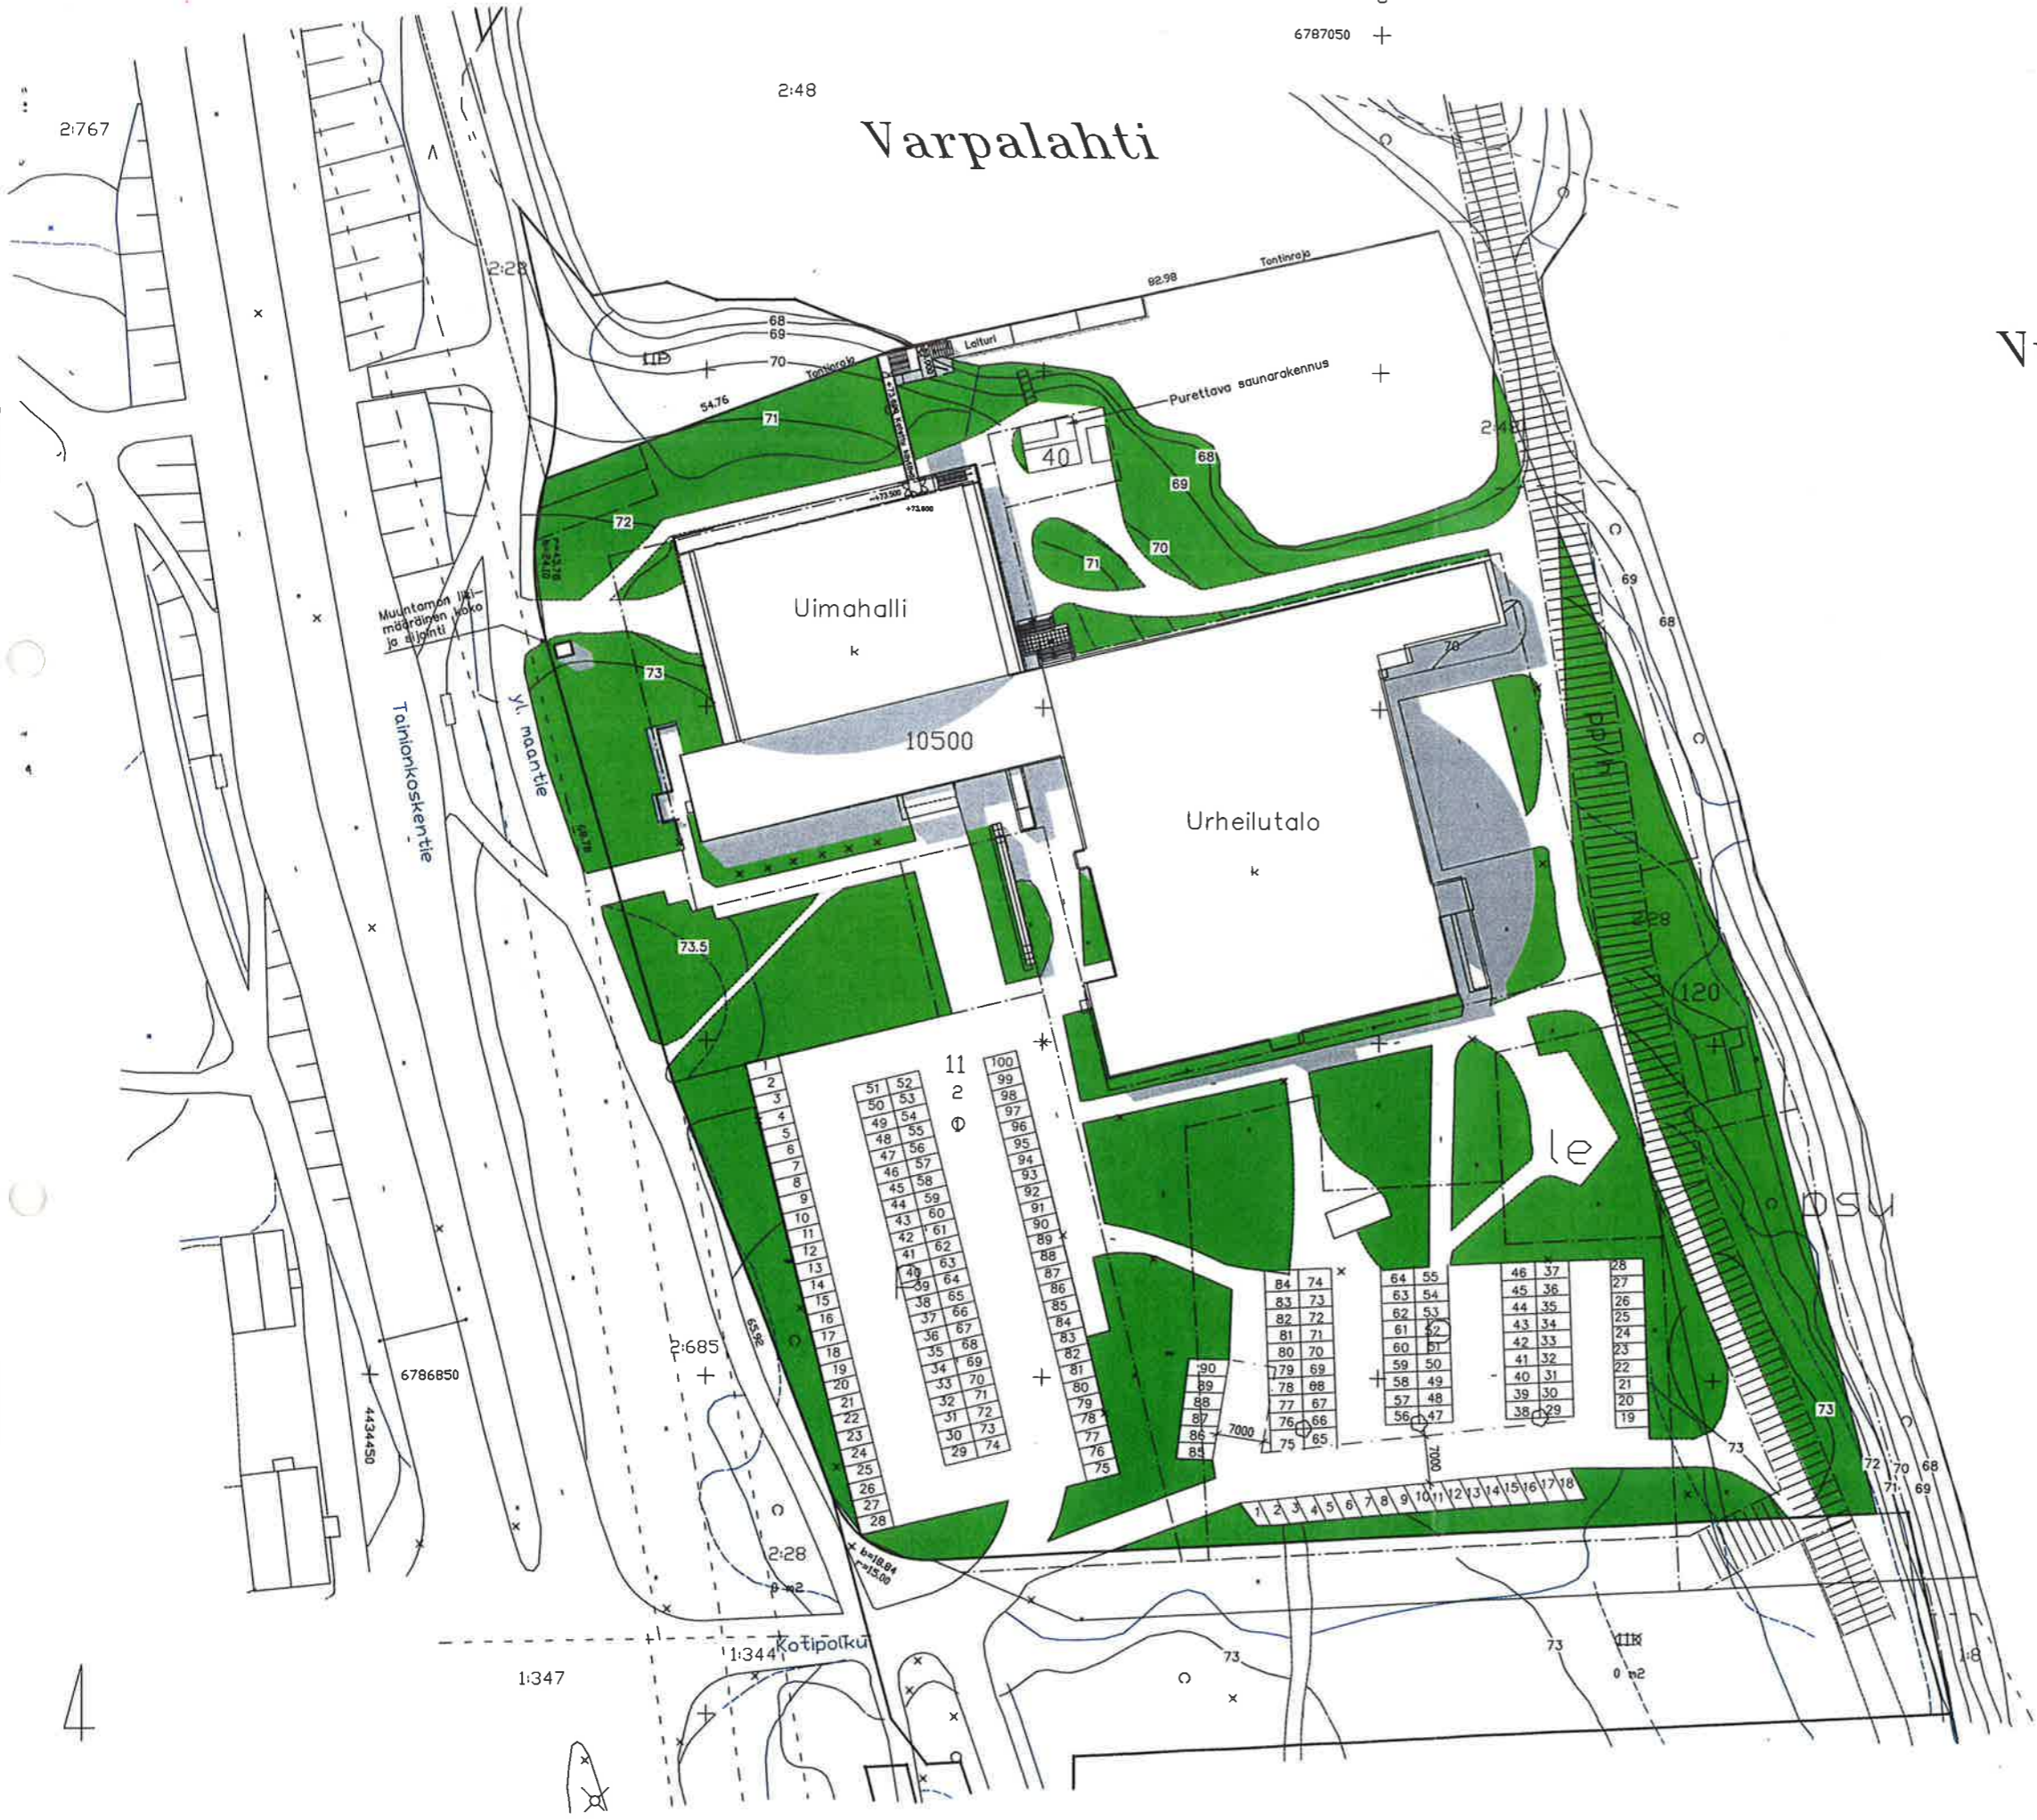


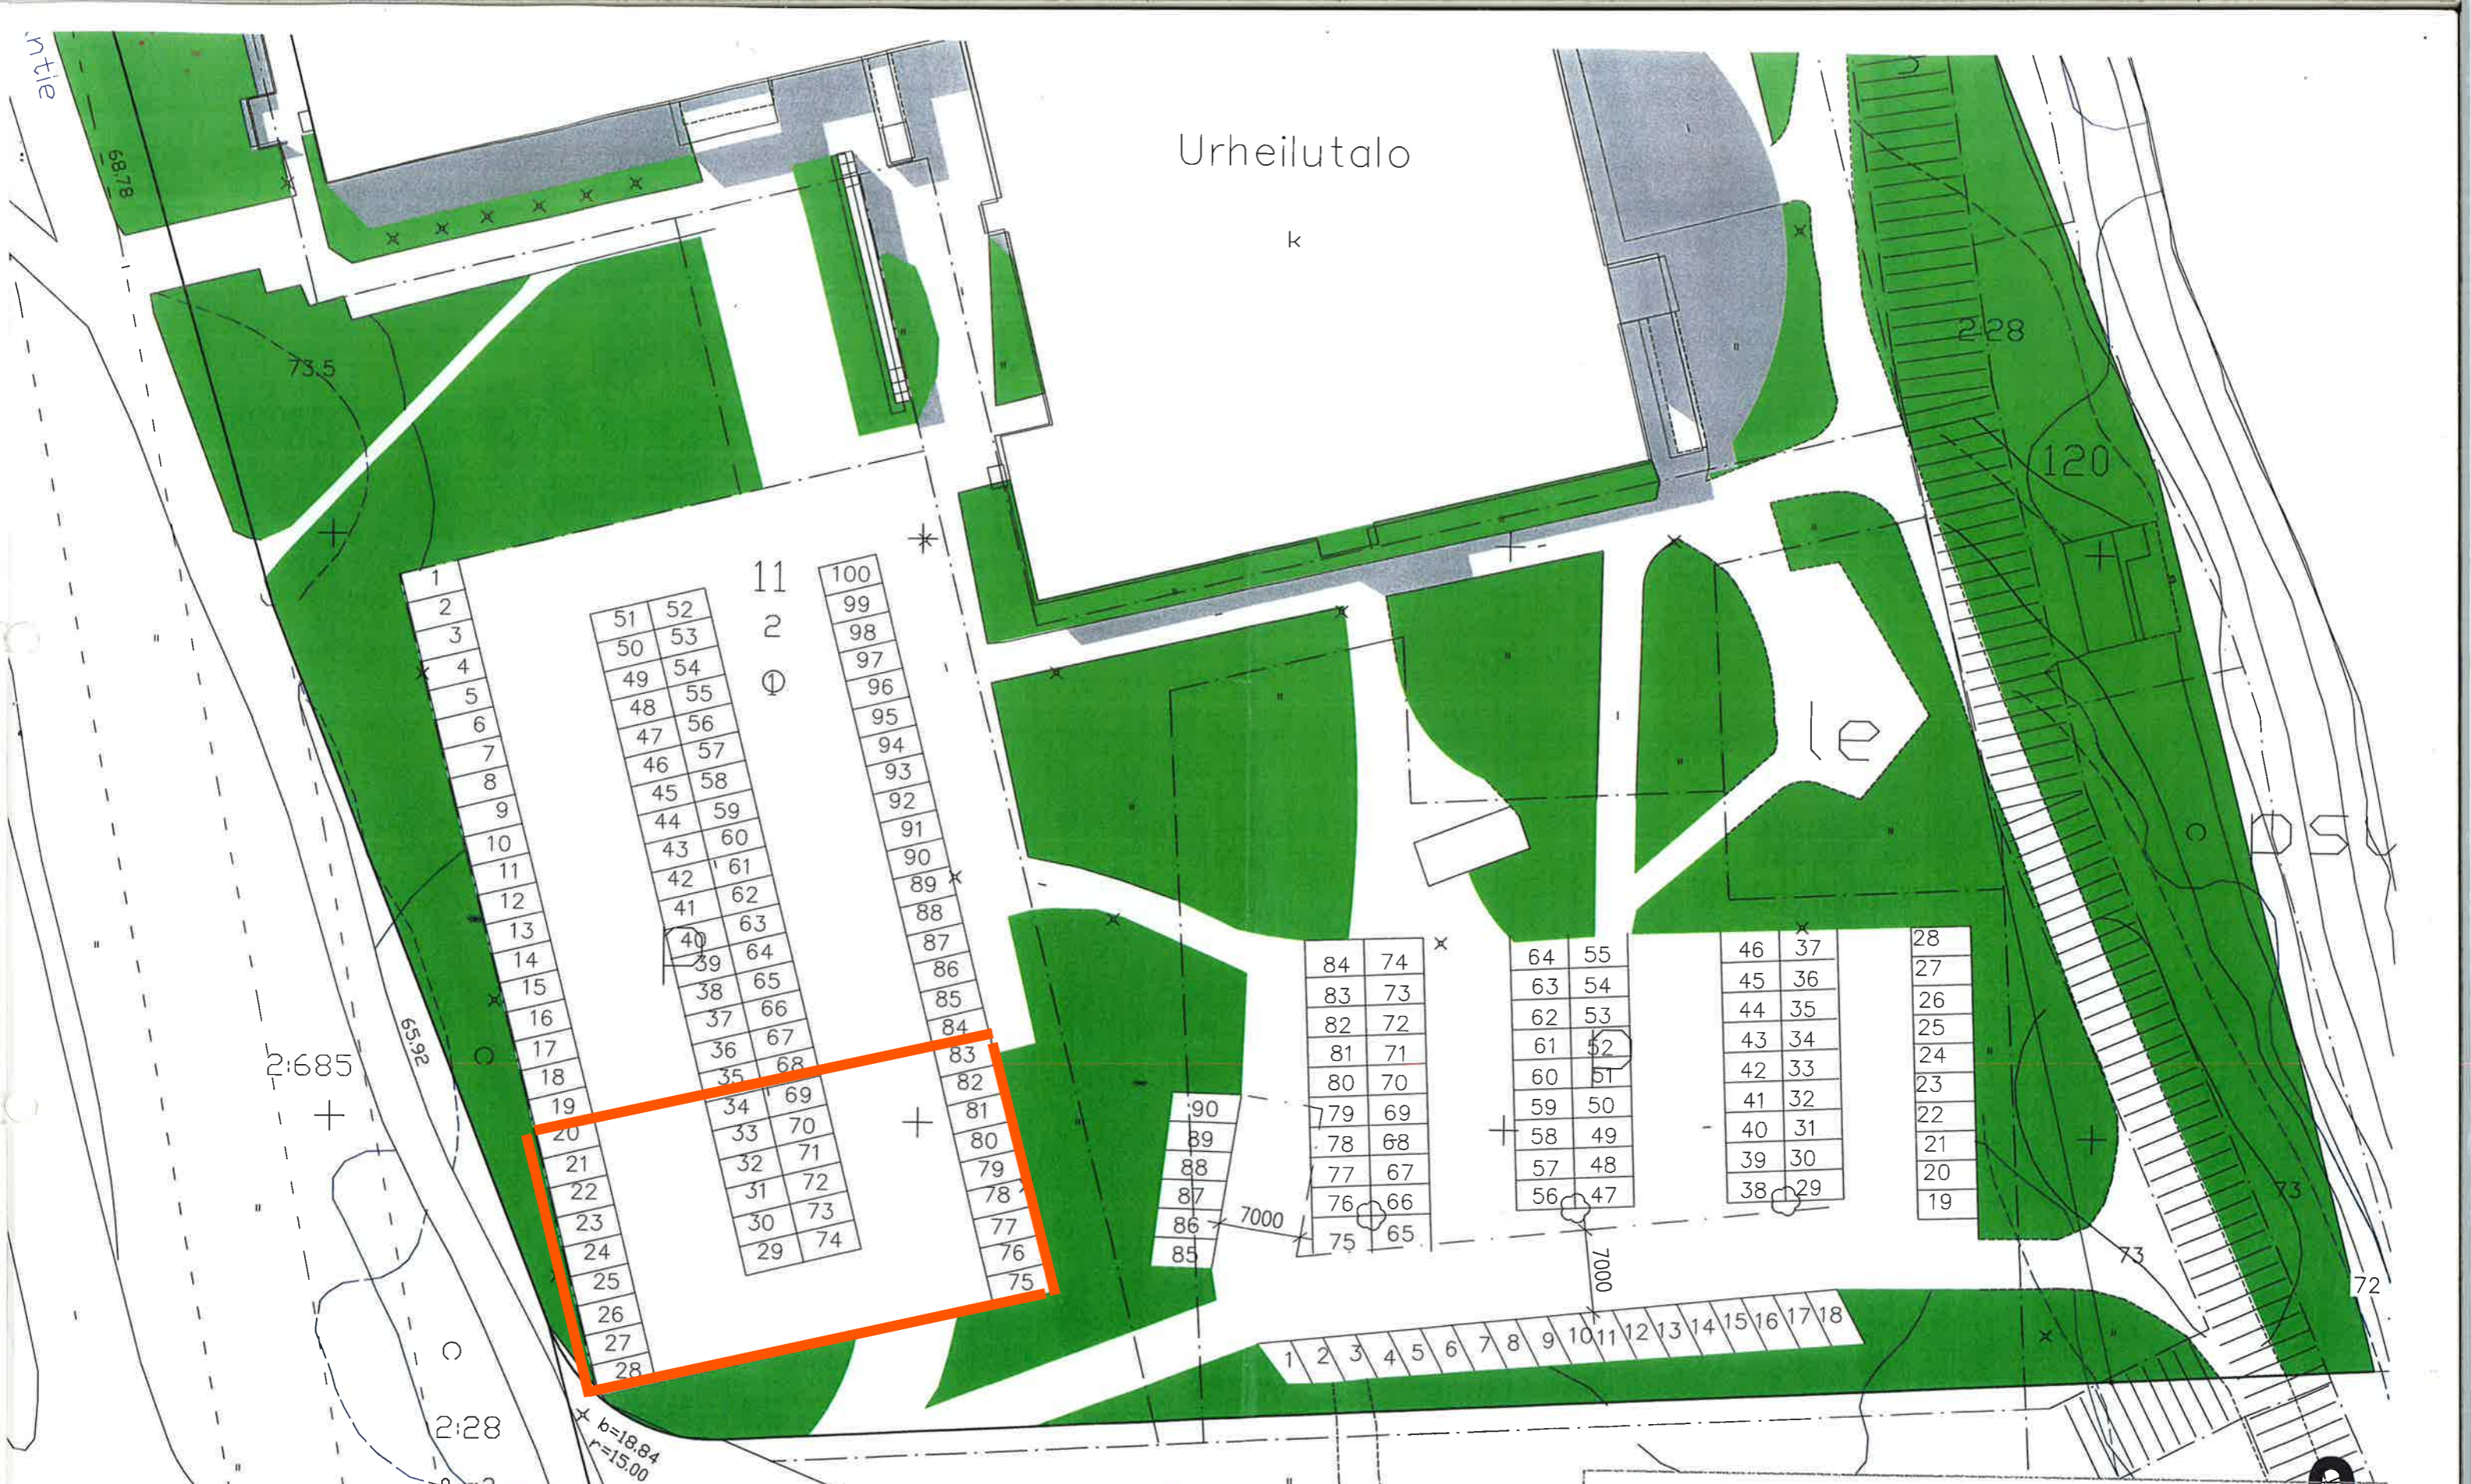
VRANOMAISTEN MERKINTÖJÄ

Tolmenpide	pvm	
Rakennuksen palkan ja korkeusosan merkintä		
Sijointikatselmus		

Tolmenpiteet on tilattava Maankäyttöpäalvelualueelta, puh.05-6814432

HUOM: Tontti ei ole voimassa olevan asemakaavan mukainen.

Tunn.	Lukum.	Muutos	Nimi	Päiväys
Kaup.osa/Ägis	Korttel/Alue	Tontti/Rak.	Viranomaisen arkistomerkin varten	
11 PÄSSINIEMI	11	2	Piirustusoj	Juoks. lto
Rakennuskohteen nimi ja osoite			ASEMAPIIRROS	
IMATRAN UIMAHALLI			Mittakaava 1:500	
Kotipolku 2				
Tontin pinta-ala m ² Korttelialue		Korttelipiir.		
411205 (3423)		9.9.2002 / SL		
Suunnittelijan nimi, päiväys ja allekirjoitus				
			ARK 177-0.612	



1:344 Kotipolku

AUTOPAIKAT
100 kpl Uimahallin edessä,
90 kpl Urheilutalon vierellä



IMATRAN UIMAHALLI

PAIKOITUSALUEIDEN JÄRJESTELYT

NYKYTILANNE
23.10.2002
IMATRAN KAUPUNKI TOIMITILAT VIRASTOKATU 2 55100 IMATRA

Hannu Hyttinen arkkitehti 05-681 4435
1:500