


Liitekartta 1. tonttikarttaote
Maankäyttöpäällikön päätös
4.3.2025 § 2

Koordinaatisto ETRS-GK29
Korkeusjärjestelmä N20

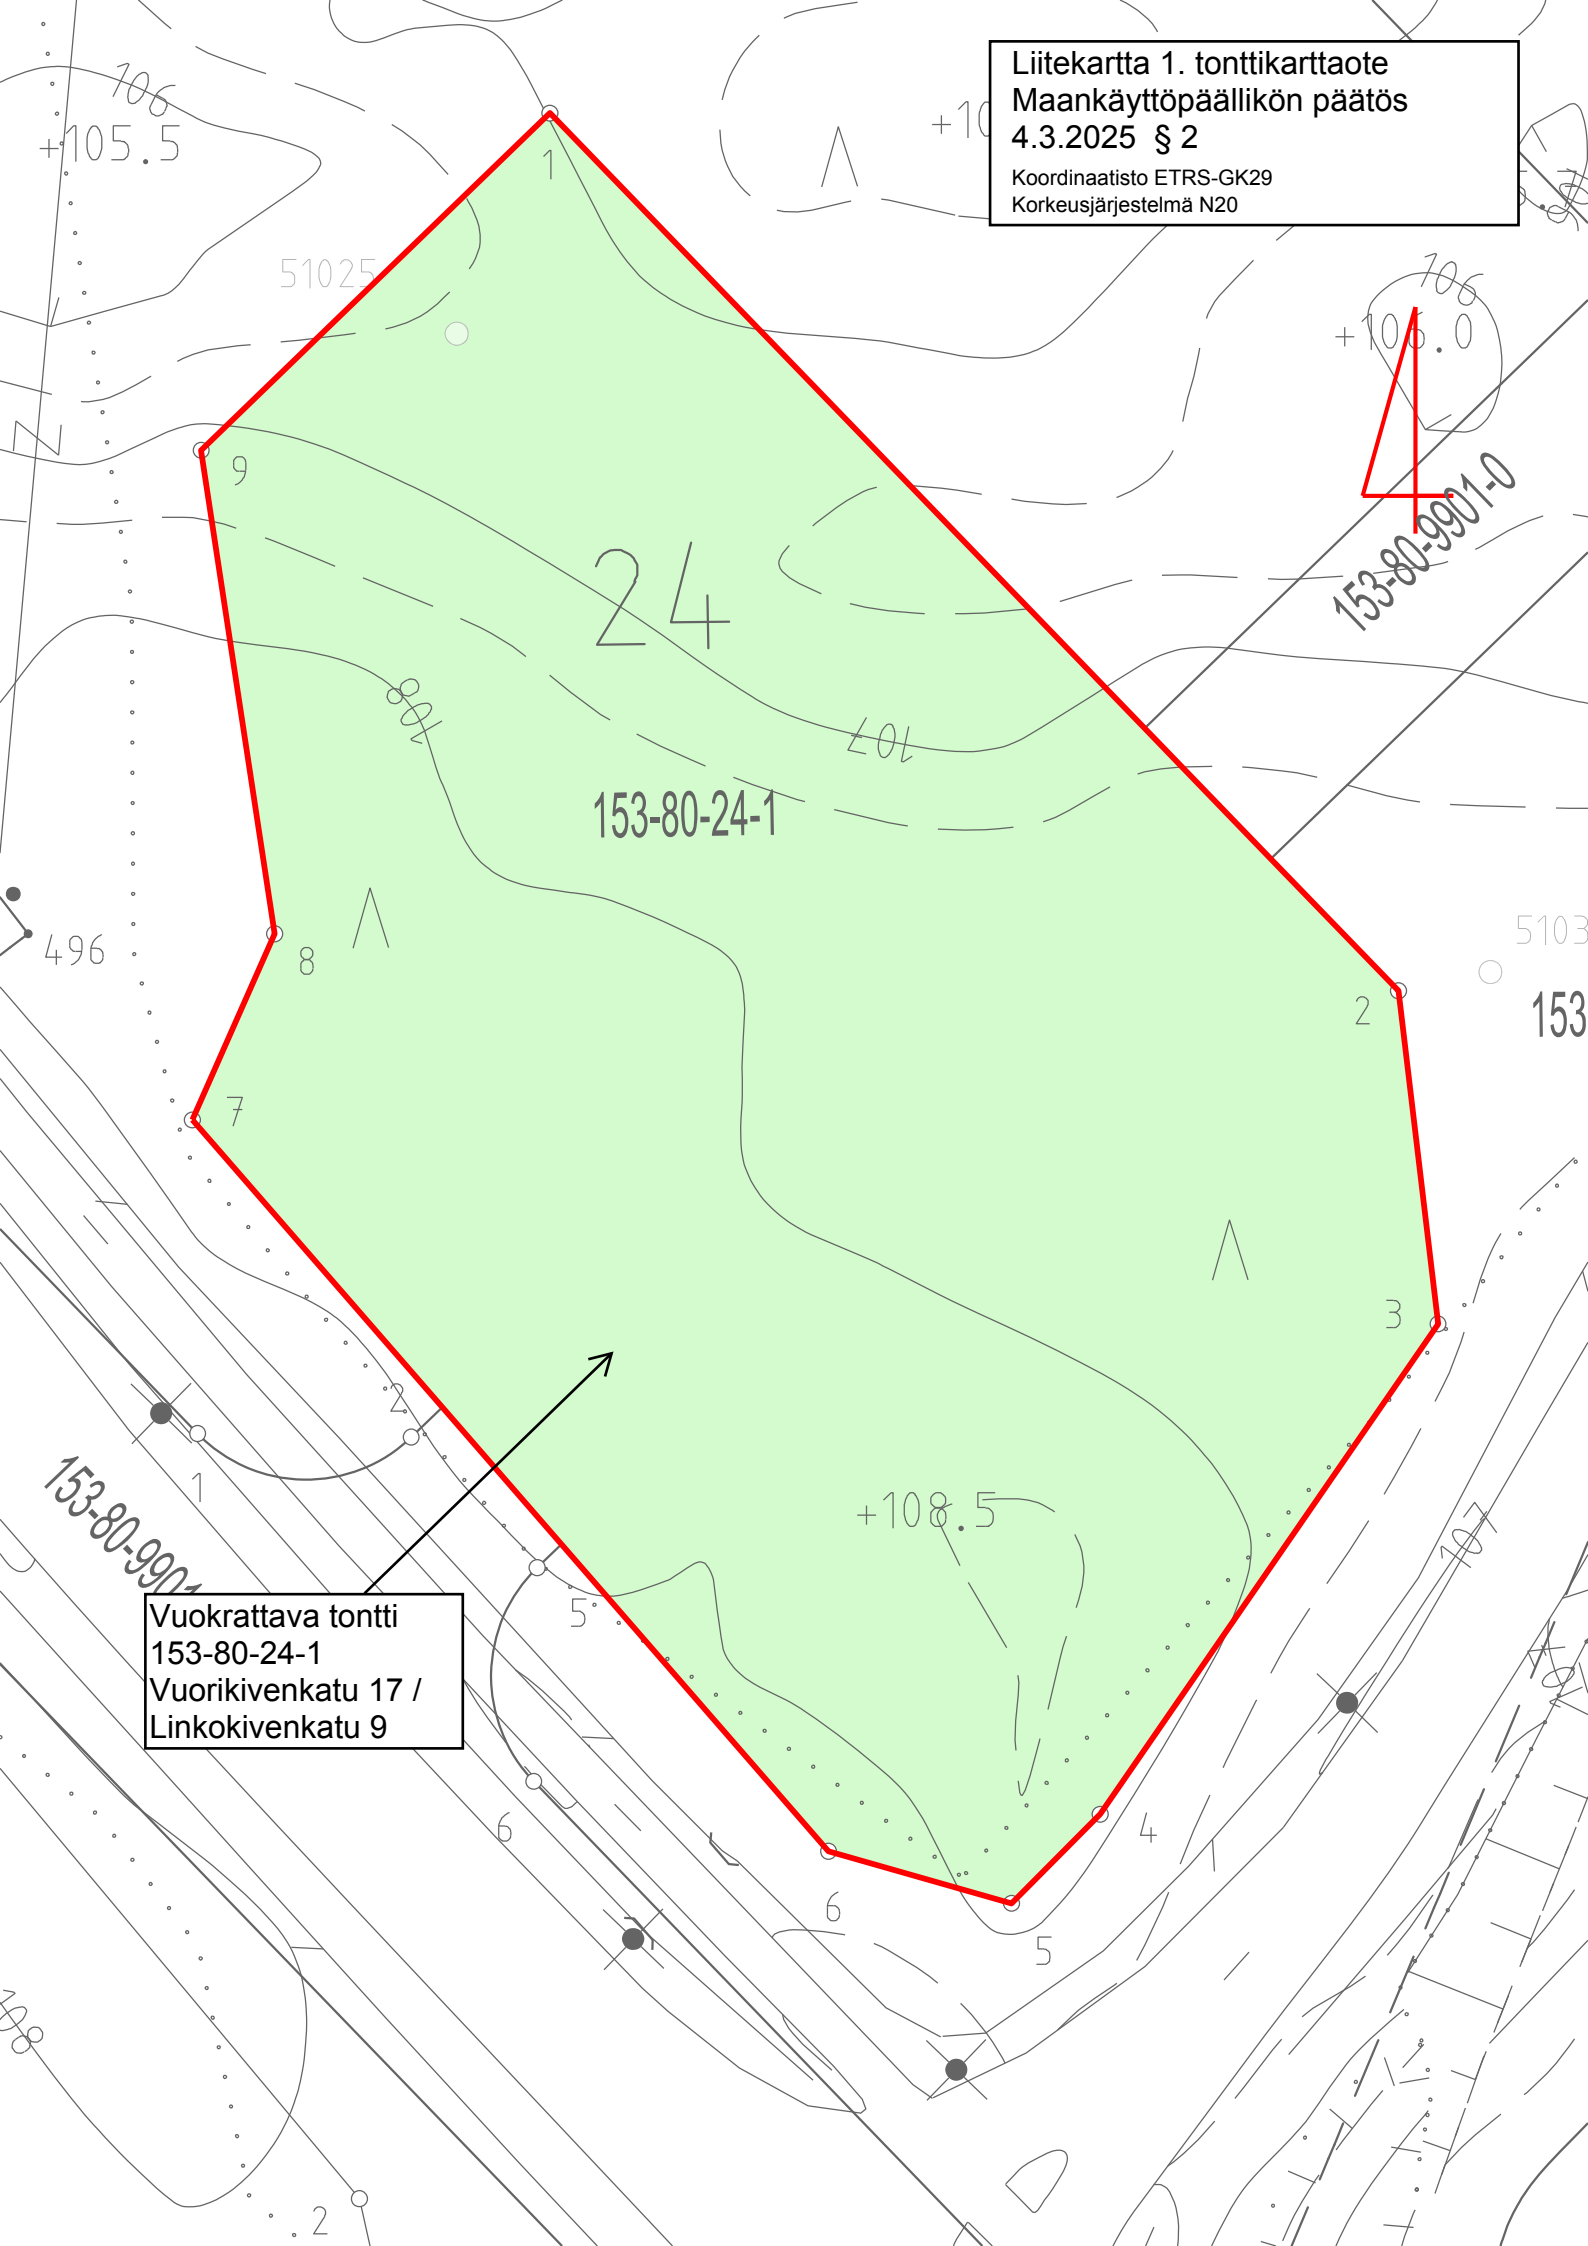

Vuokrattava tontti
153-80-24-1
Vuorikivenkatu 17 /
Linkokivenkatu 9