


**Liitekartta 1.**  
**Kaupungingeodeetin päätös**  
**11.2.2026 § 8**  
Koordinaatisto ETRS-GK29  
Korkeusjärjestelmä N200

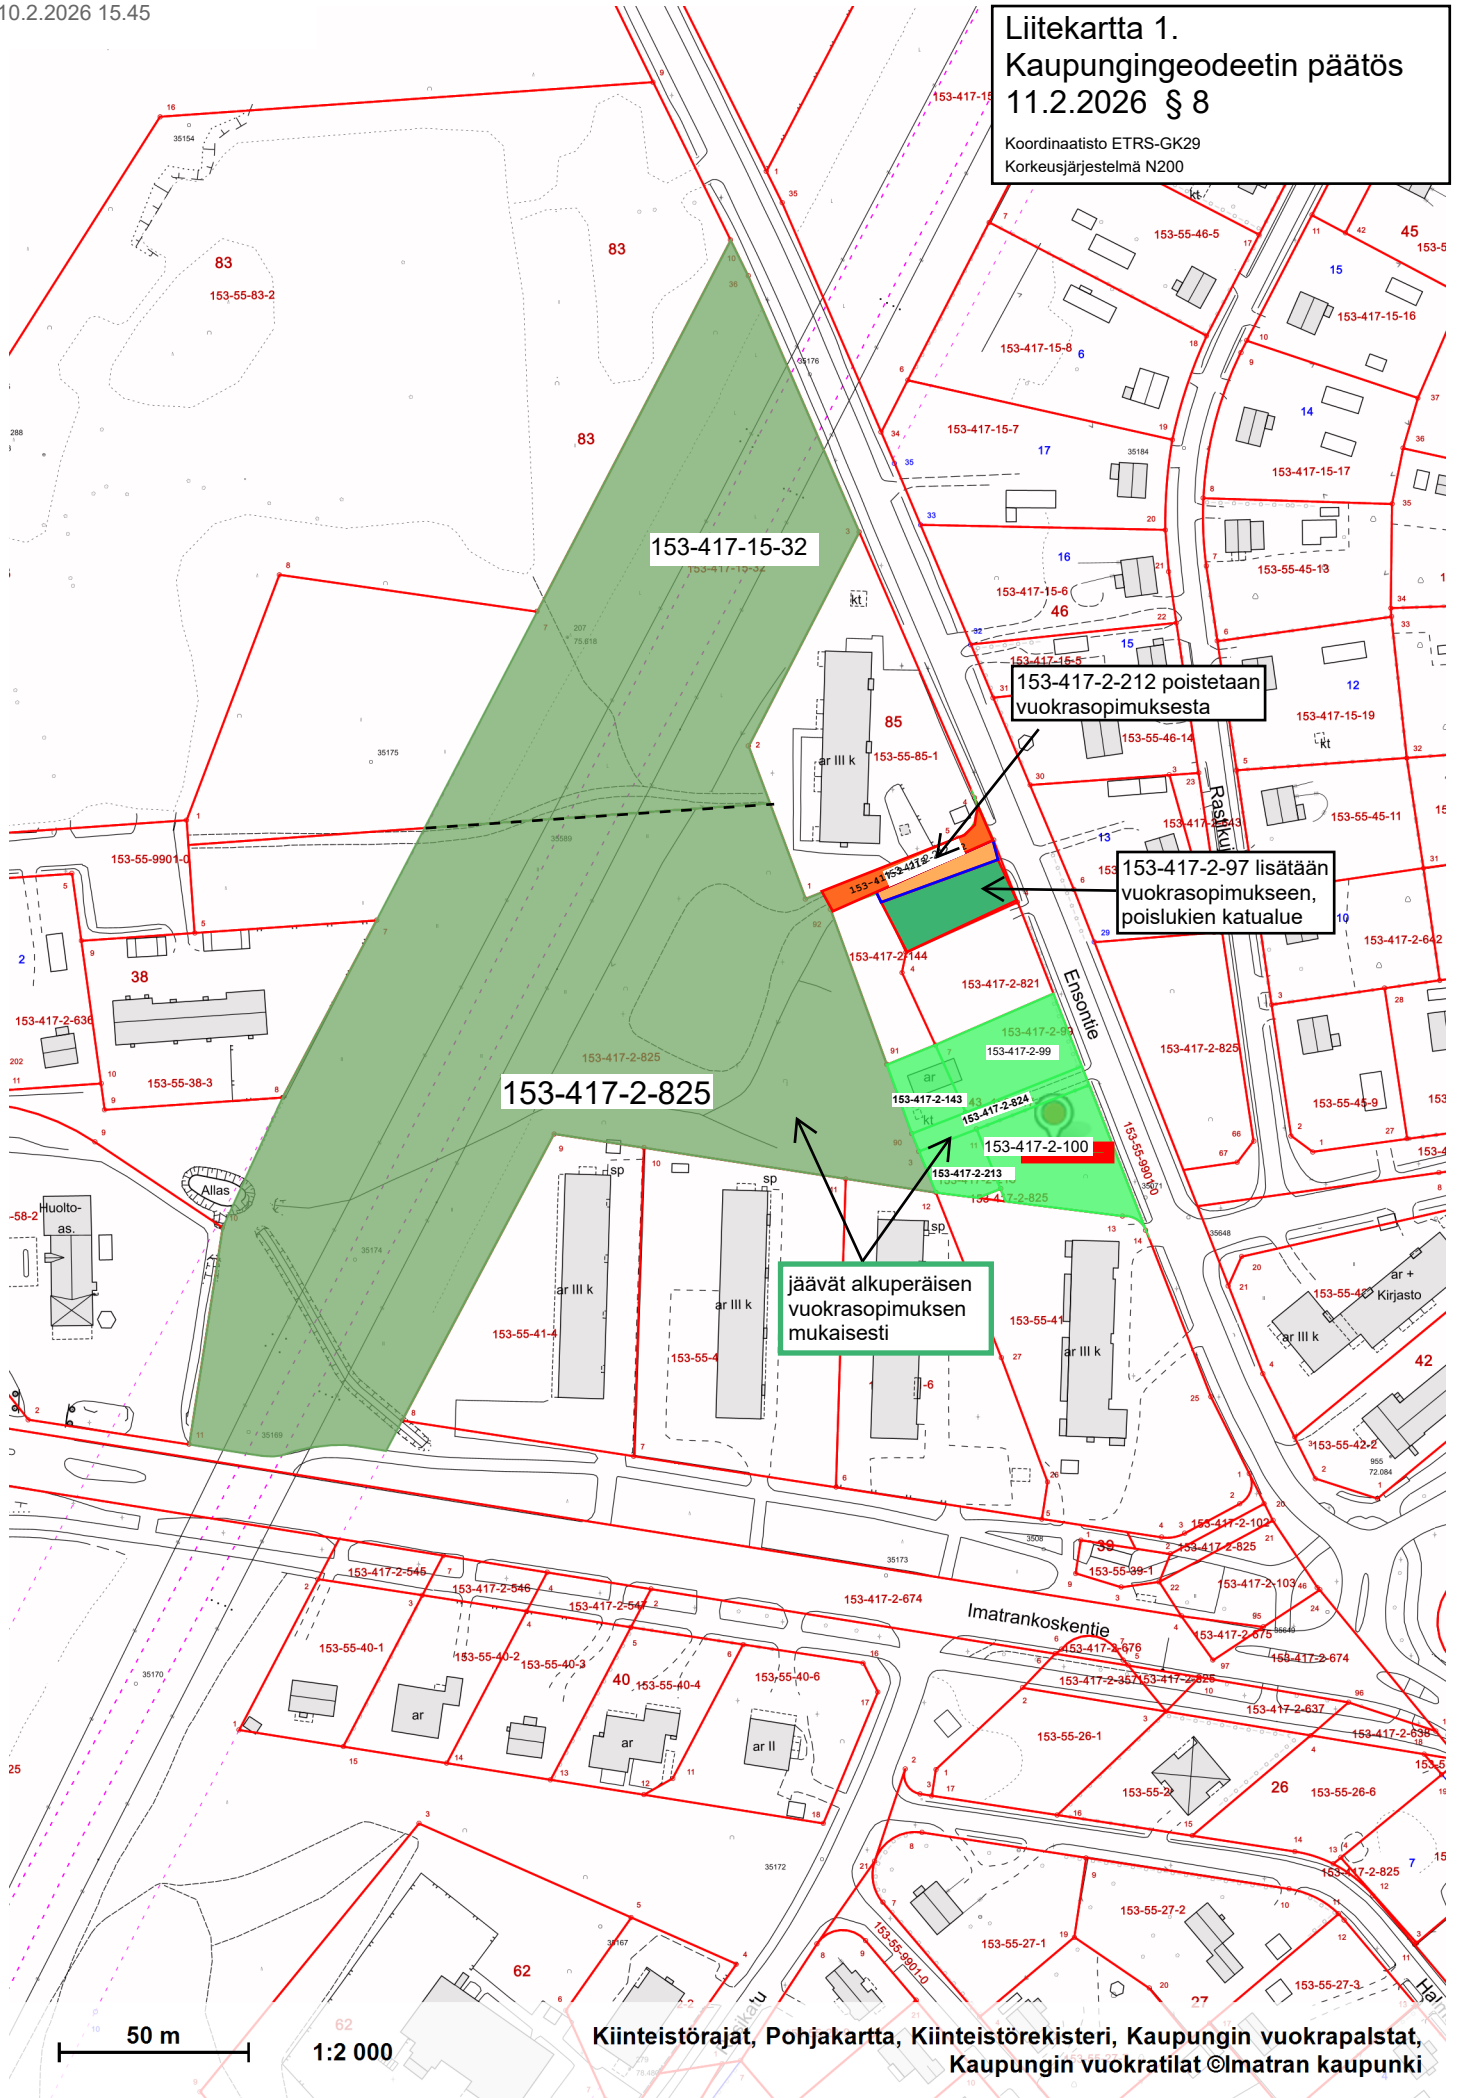

50 m

1:2 000