


Liitekartta 1.
Kaupungingeodeetin päätös
12.2.2026 § 9

Koordinaatisto ETRS-GK29
 Korkeusjärjestelmä N200

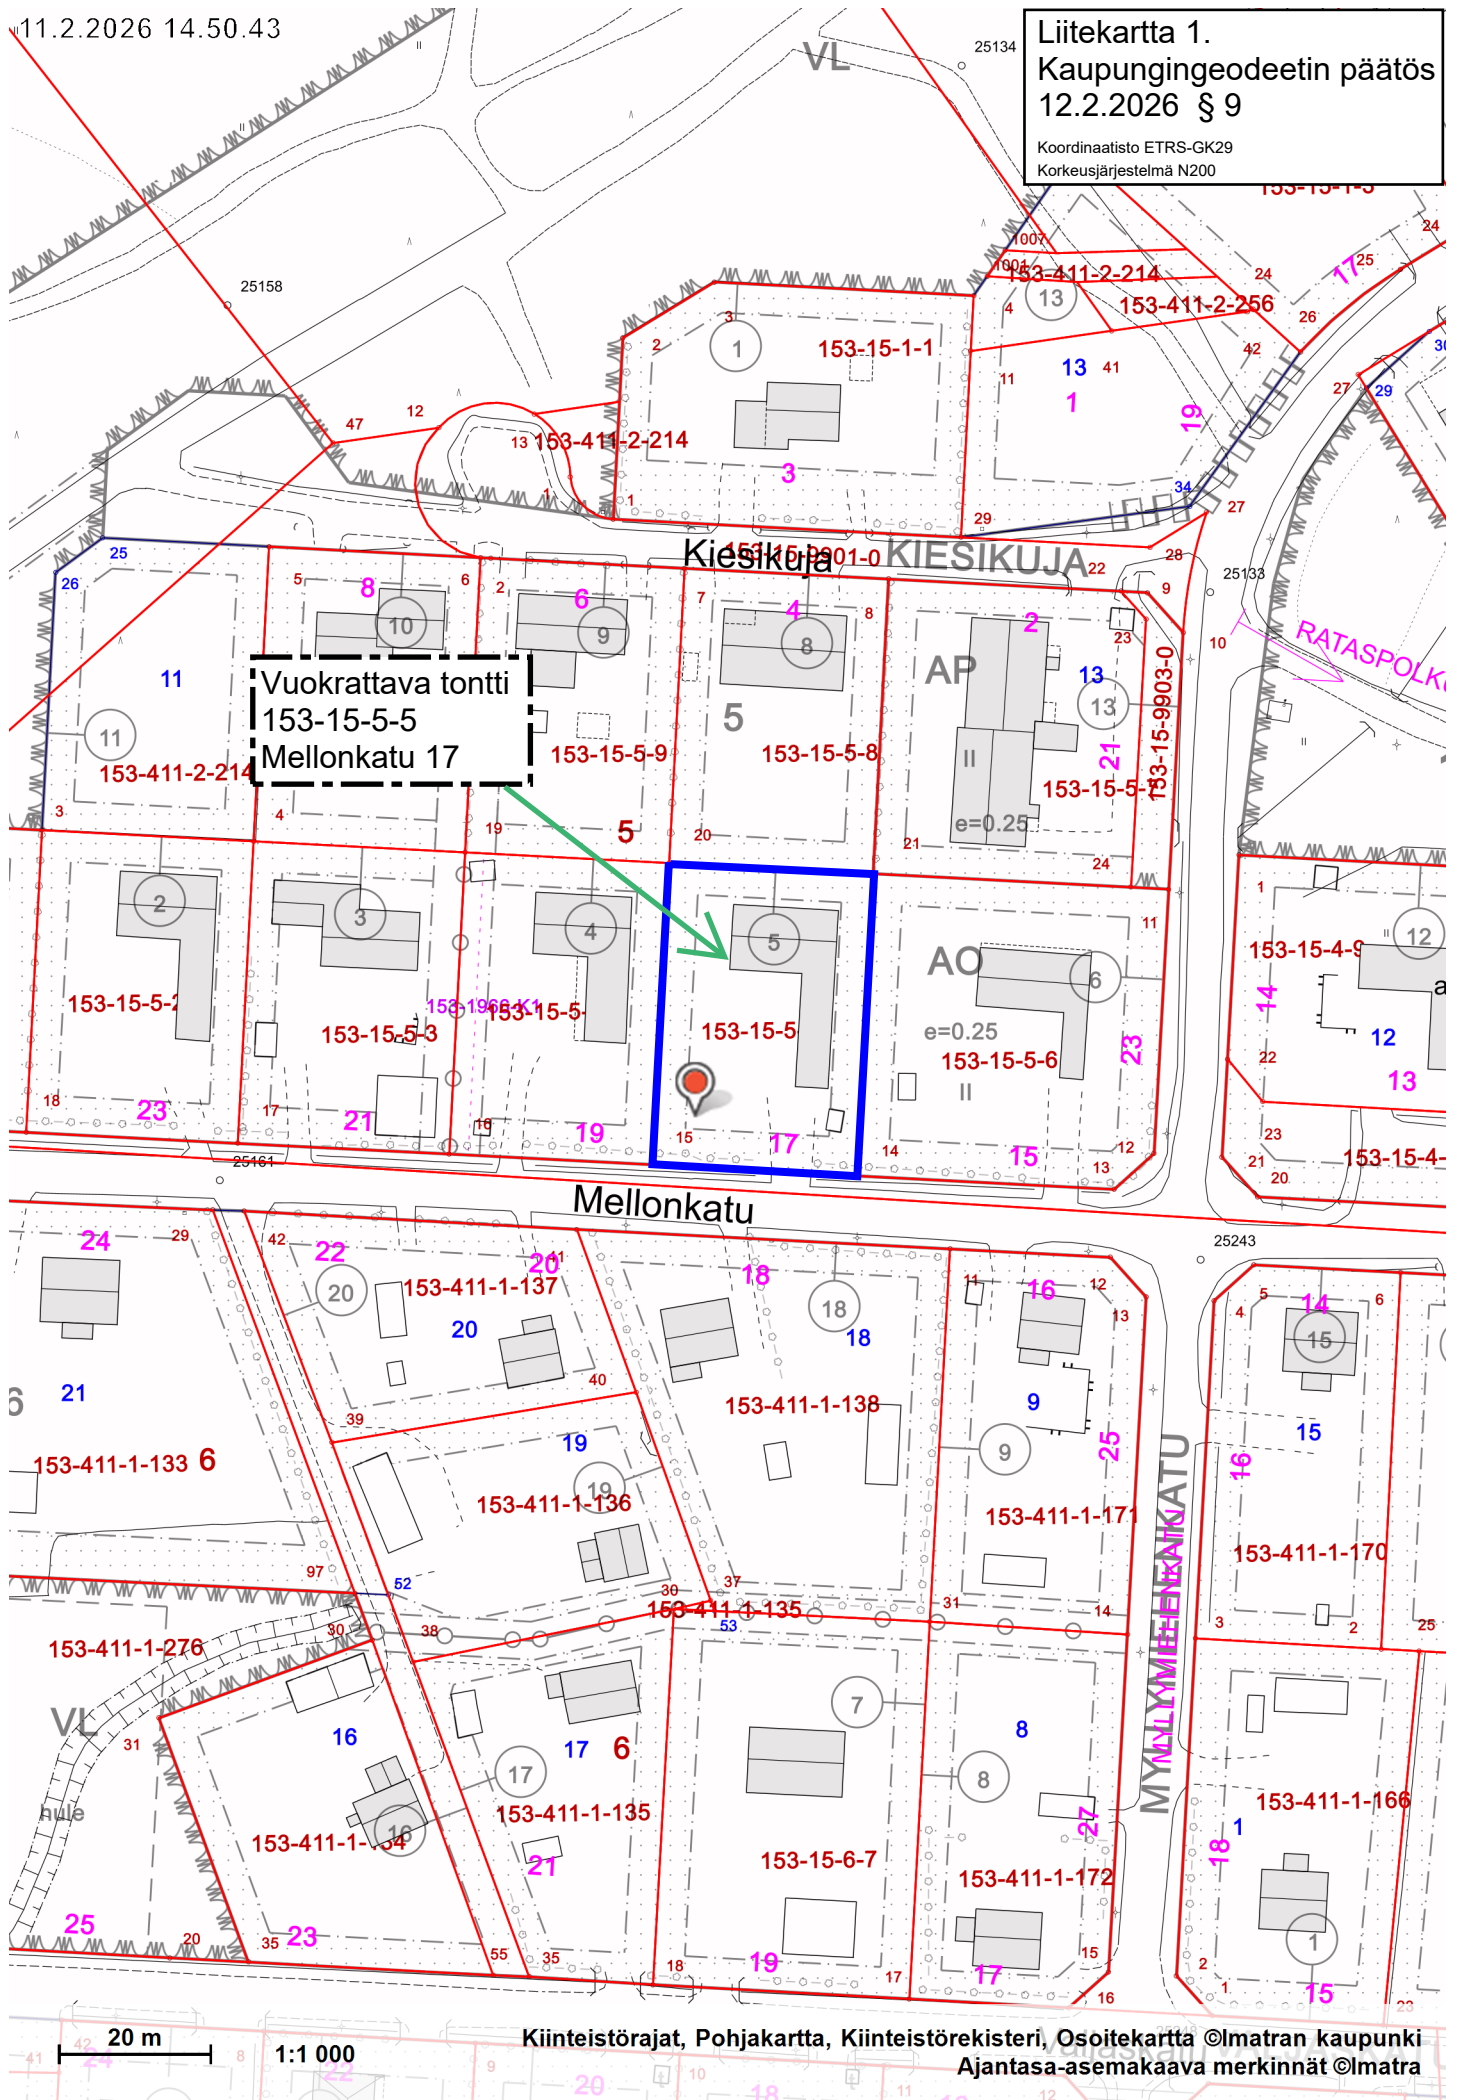

Vuokrattava tontti
153-15-5-5
Mellonkatu 17

Kiesikuja

KIESIKUJA

RATASPOLKU

Mellonkatu

MYLLYMIEHENKATU

20 m

1:1 000

Kiinteistörajat, Pohjakartta, Kiinteistörekisteri, Osoitekartta ©Imatran kaupunki
 Ajantasa-asemakaava merkinnät ©Imatra