


Liitekartta 1.  
Kaupungeedeetin päätös 8.4.2026 § 11  
Pellonvuokraus Niittyläntie  
Imatran kaupunki - Antti Arminen

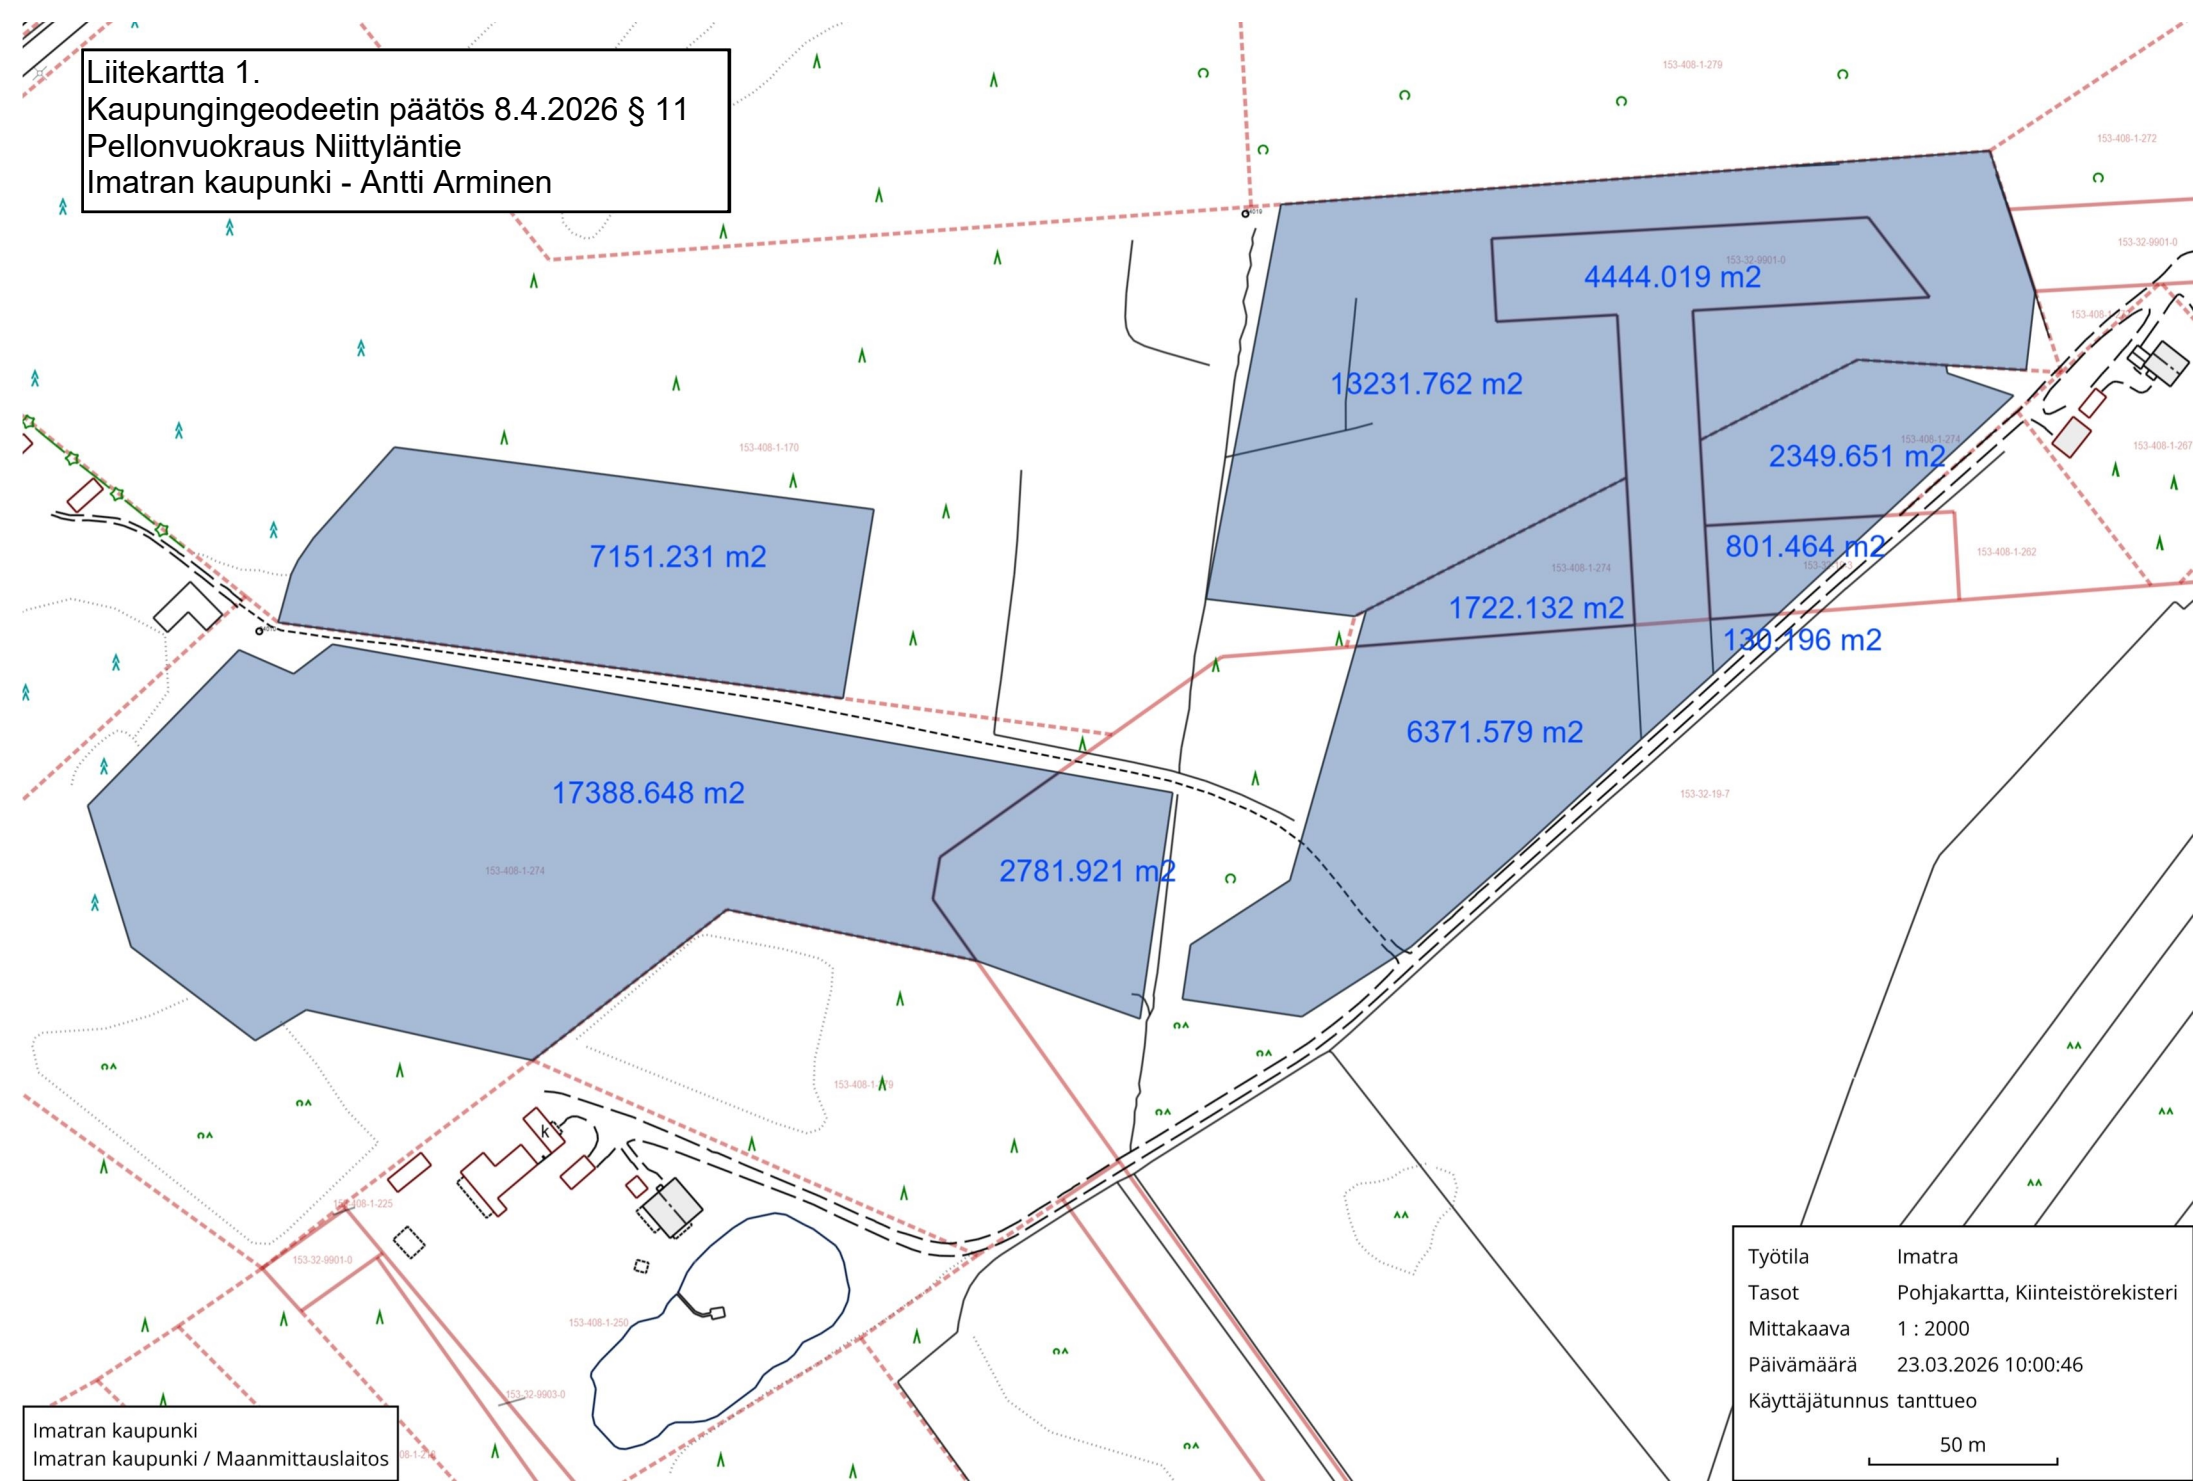

Imatran kaupunki  
Imatran kaupunki / Maanmittauslaitos

Työtila	Imatra
Tasot	Pohjakartta, Kiinteistörekisteri
Mittakaava	1 : 2000
Päivämäärä	23.03.2026 10:00:46
Käyttäjätunnus	tanttuo

50 m