
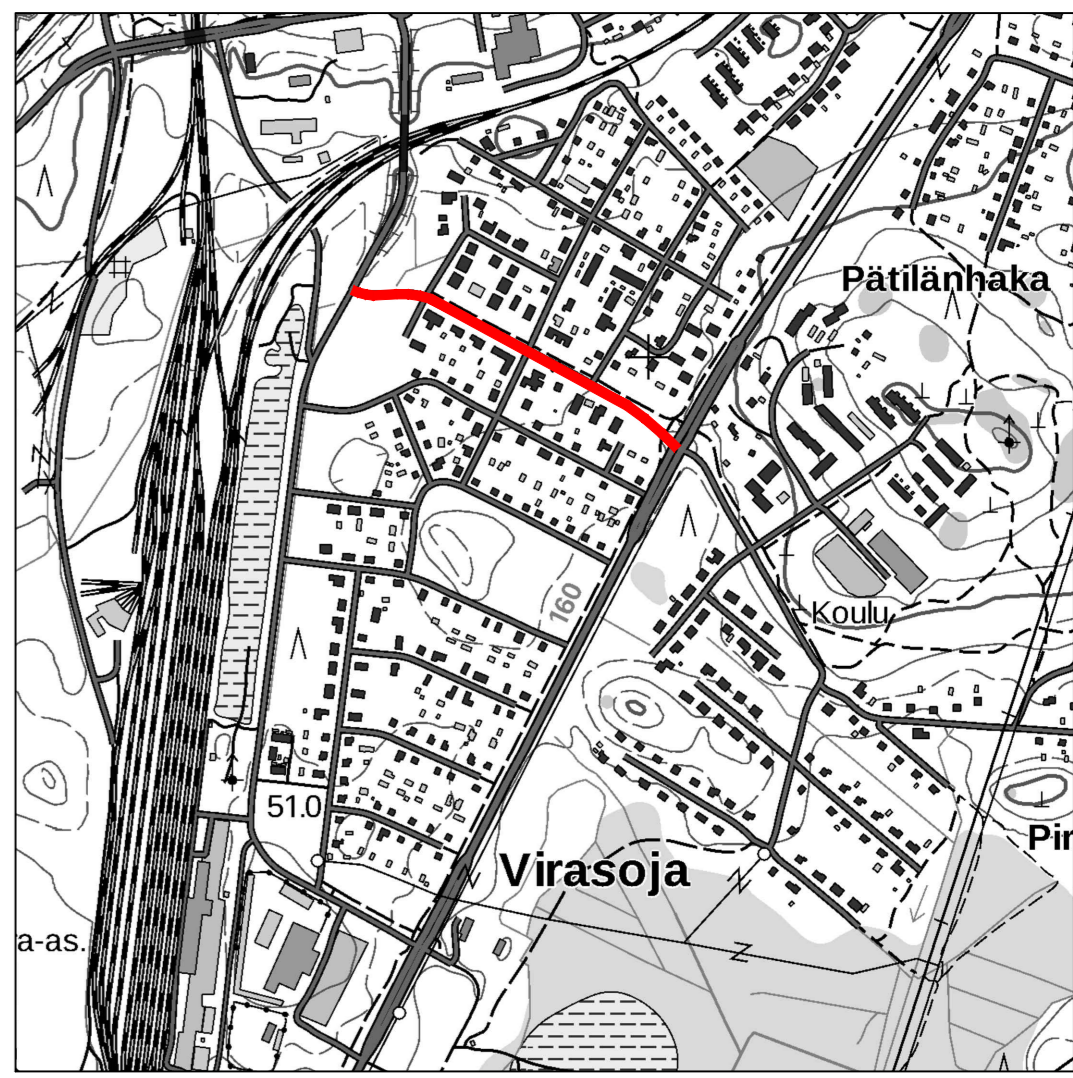


Q:\Projektit\2016\Imatran\_kaupunki\1510229884\_Virasojan\_aluesaneerausuurim\Virasoja\_RS\_UA3\_katusuunnitelmat.dwg

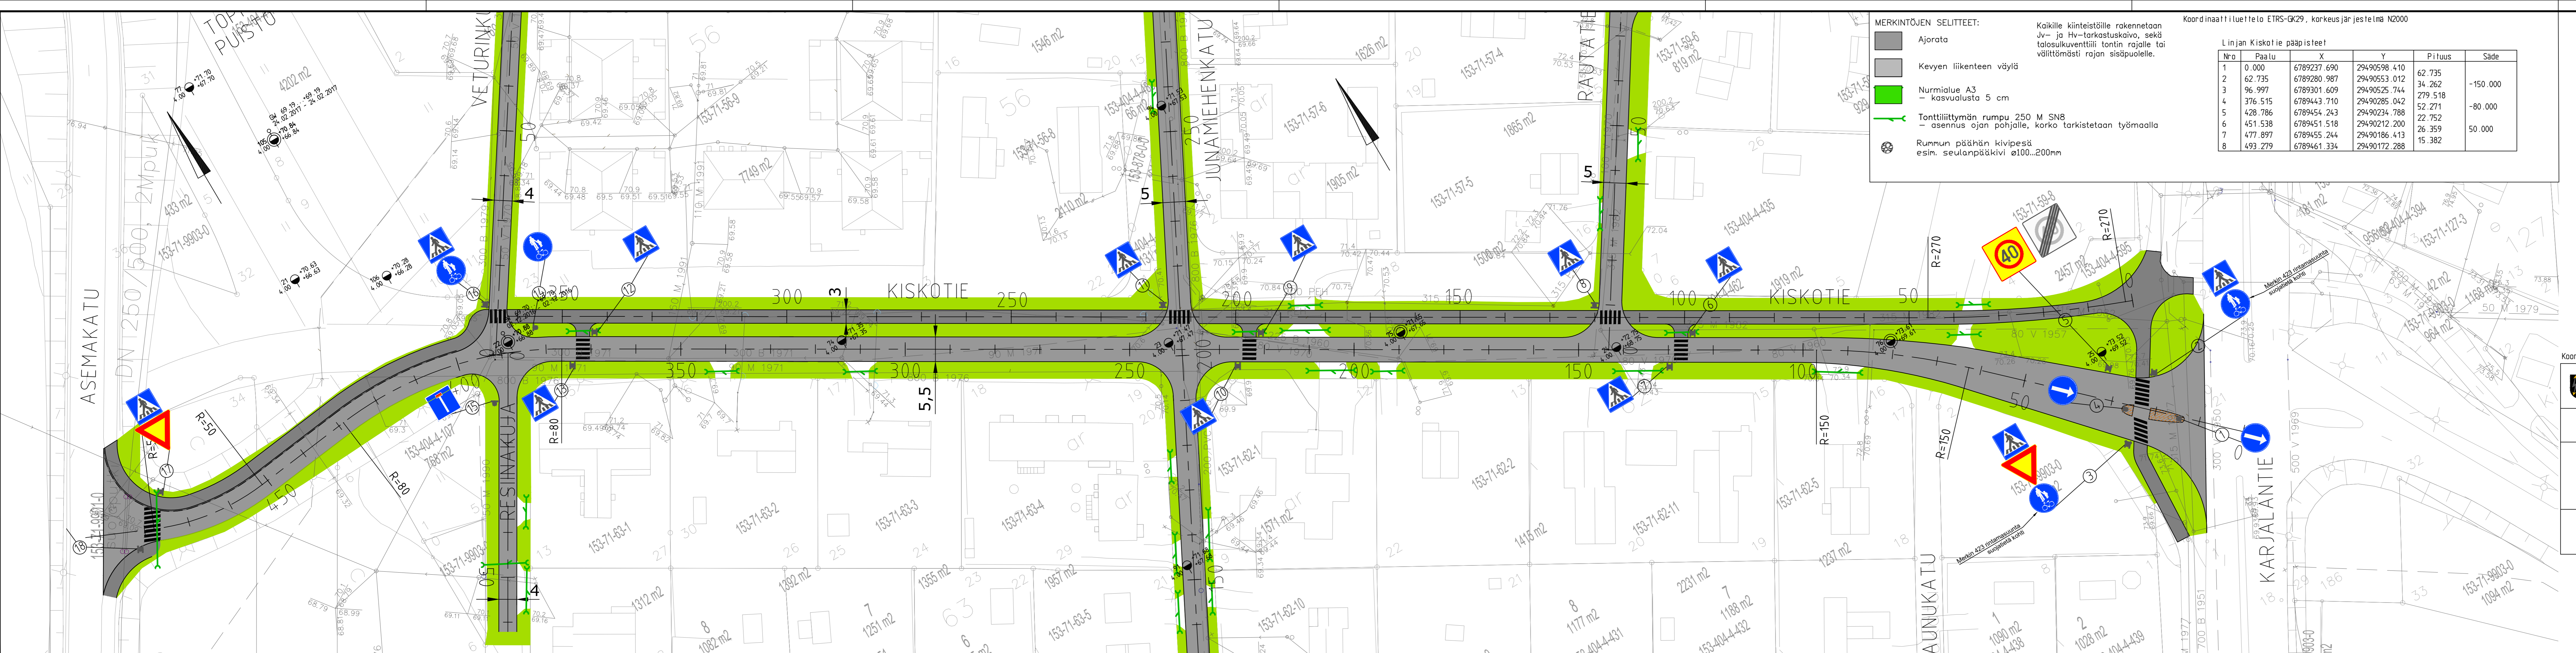

Koordinaattitietojen ETRS-GK29, korkeusjärjestelmä N2000, N2000 = N43 + 0,24m

**IMATRA** Kaupunkikehitys ja kaupunkipalvelut

**VIRASOJA**

Kiskotie Katusuunnitelma

Asemapiirustus

PAIVAMÄÄRÄ	PIIRUSTUSNUMERO
30.08.2019	3238-44
PIIRTÄNYT	SUUNNITELLUT
TARKASTANUT	
MITAKAAVA	KANSIO
1:500	

Kiskotie		Suunn. ala		Tiedosto	
<b>RAMBOLL</b>	Ramboll Laserkatu 8 53850 Lappeenranta puh. 020 755 611	<b>TKA</b>	<b>1510029884</b>		
työnohjaaja	VJohn	piirustaja	MLon	muutokset	
		piirustaja	MLon	muutokset	