


Q:\Projektit\2016\Imatran_kaupunki\1510029884_Virasojan_alueasaneeraus\suunn\Virasoja_RS_UA3_Katusuunnitelmat.dwg

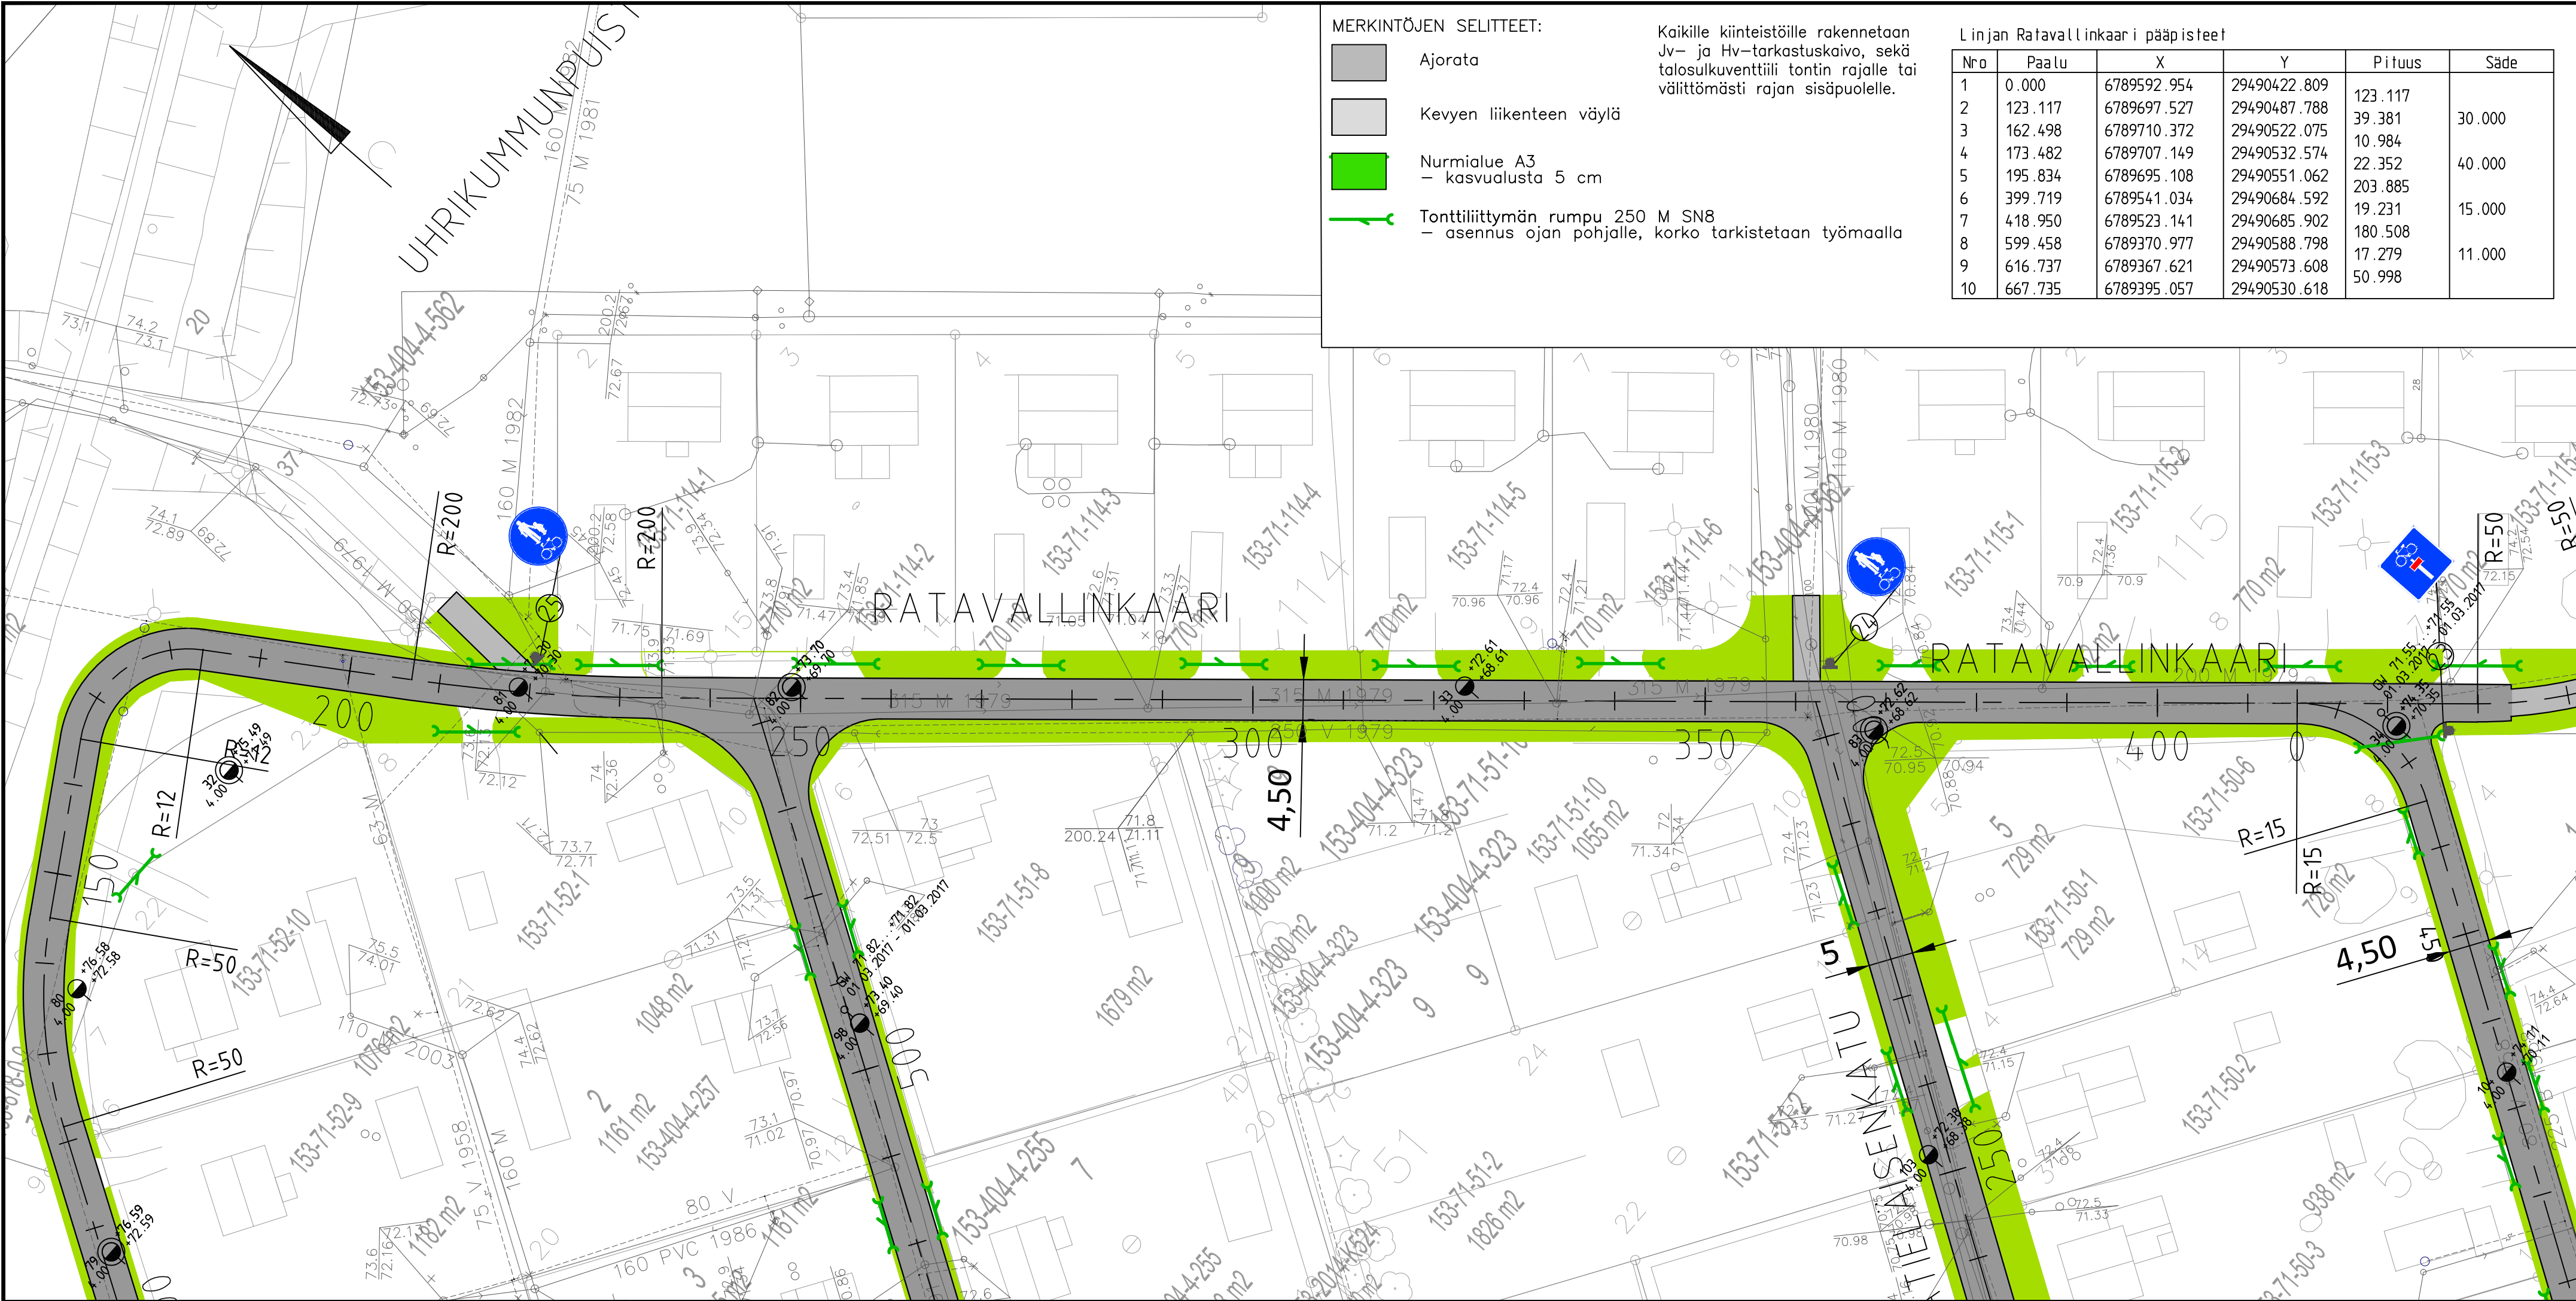


MERKINTÖJEN SELITTEET:

- Ajorata
- Kevyen liikenteen väylä
- Nurmi-alue A3
- kasvualusta 5 cm
- Tonttiliittymän rumpu 250 M SN8
- asennus ojan pohjalle, korko tarkistetaan työmaalla

Kaikille kiinteistöille rakennetaan Jv- ja Hv-tarkastuskaivo, sekä talosukkuventtiilin tontin rajalle tai välittömästi rajan sisäpuolelle.

Linjan Ratavallinkaari i pääpisteet

Nro	Paalu	X	Y	Pituus	Säde
1	0.000	6789592.954	29490422.809		
2	123.117	6789697.527	29490487.788	123.117	
3	162.498	6789710.372	29490522.075	39.381	30.000
4	173.482	6789707.149	29490532.574	10.984	40.000
5	195.834	6789695.108	29490551.062	22.352	
6	399.719	6789541.034	29490684.592	203.885	15.000
7	418.950	6789523.141	29490685.902	19.231	
8	599.458	6789370.977	29490588.798	180.508	
9	616.737	6789367.621	29490573.608	17.279	11.000
10	667.735	6789395.057	29490530.618	50.998	

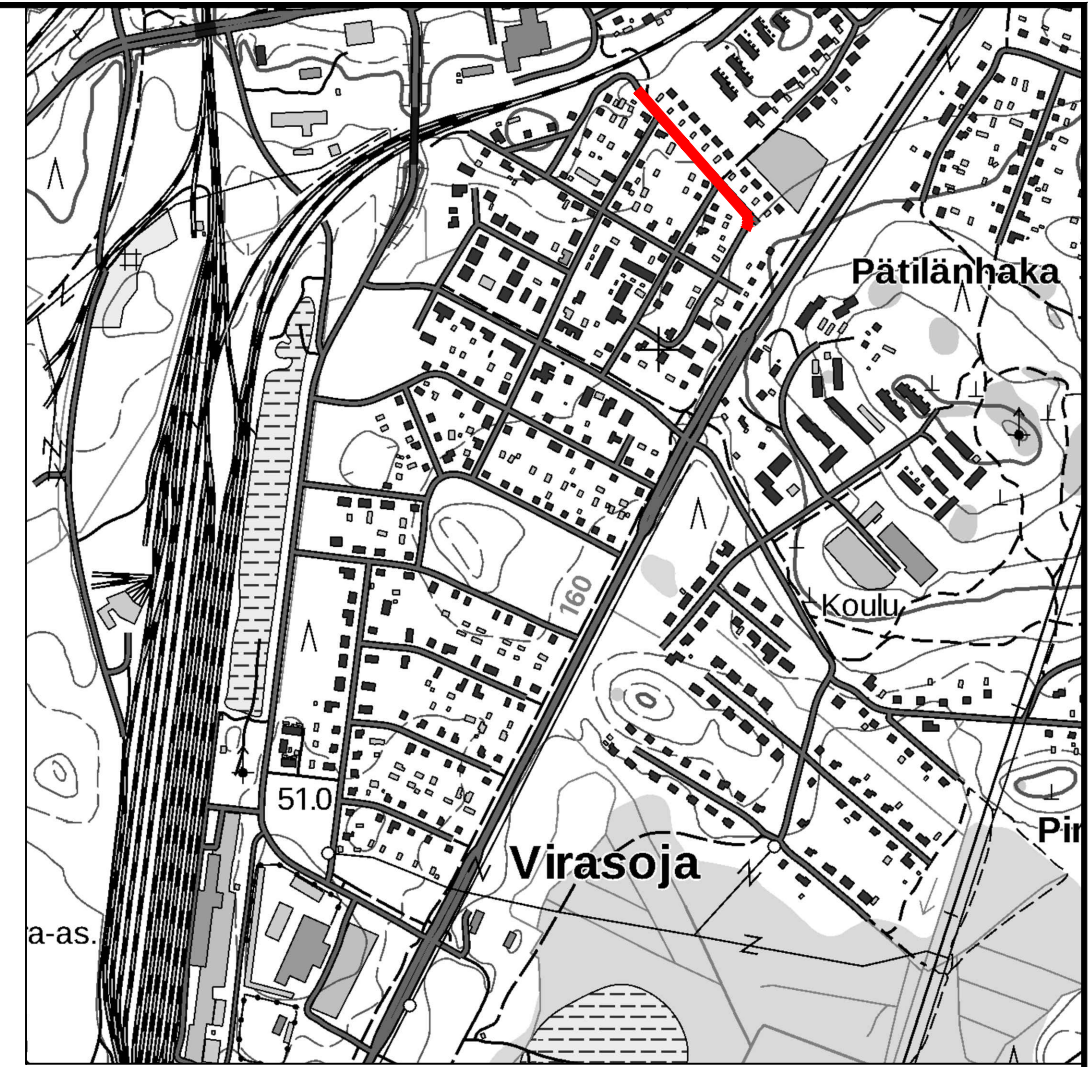

Koordinaattiluettelo ETRS-GK29, korkeusjärjestelmä N2000. N2000 = N43 + 0,24m

<h1>IMATRA</h1>		Kaupunkikehitys ja tekniset palvelut	
VIRASOJA	PÄIVÄMÄÄRÄ 30.08.2019	PIIRUSTUSNUMERO 3238-57	
Ratavallinkaari PL 200-450 Katusuunnitelma		PIIRTÄNYT SUUNNITELTUT TARKASTANUT	
Asemapiirustus		MITTAKAAVA 1:500	KANSIO

Ratavallinkaari			
RAMBOLL		Suunn. ala TKA	Työno 1510029884
Ramboll Laserkatu 8 53850 Lappeenranta puh. 020 755 611		Tiedosto Virasoja_RS_UA3_Katusuunnitelma.dwg	Muutos
hyv. VJohn	suunn. MLon	piirt. MLon	pvm