






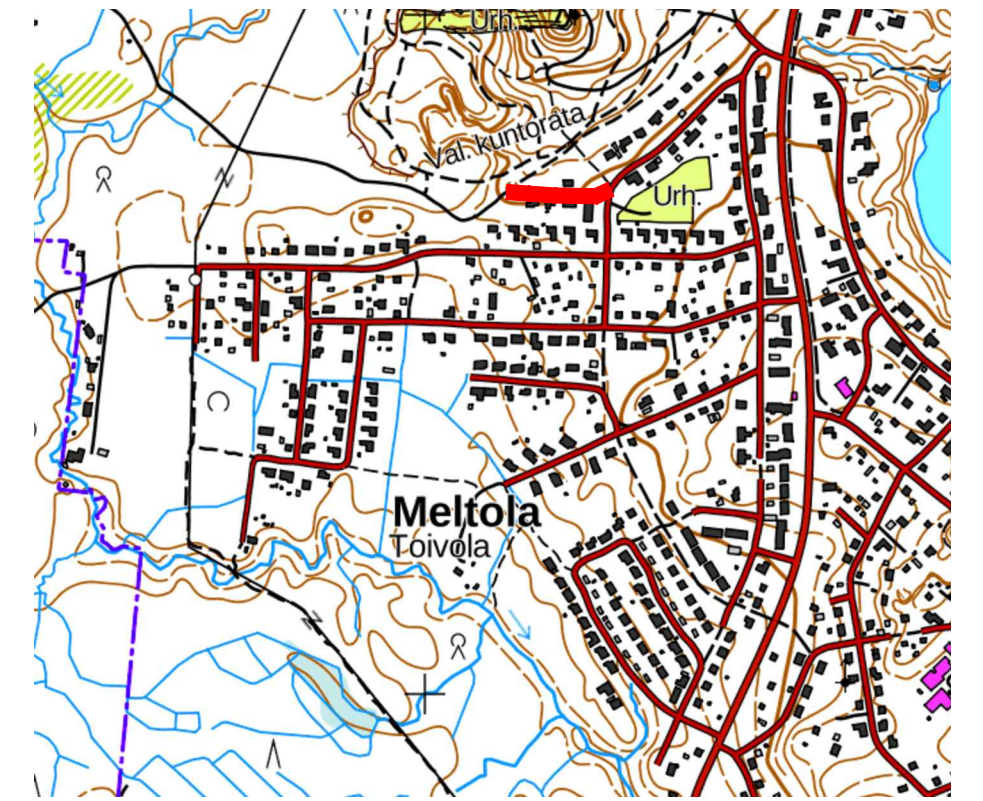


Q:\Projektit\2021\Imatran_kaupunki\1510065860_Meltolan_aluesaneeraus\Suunn\1510065860_Meltola_UA4_KS.dwg



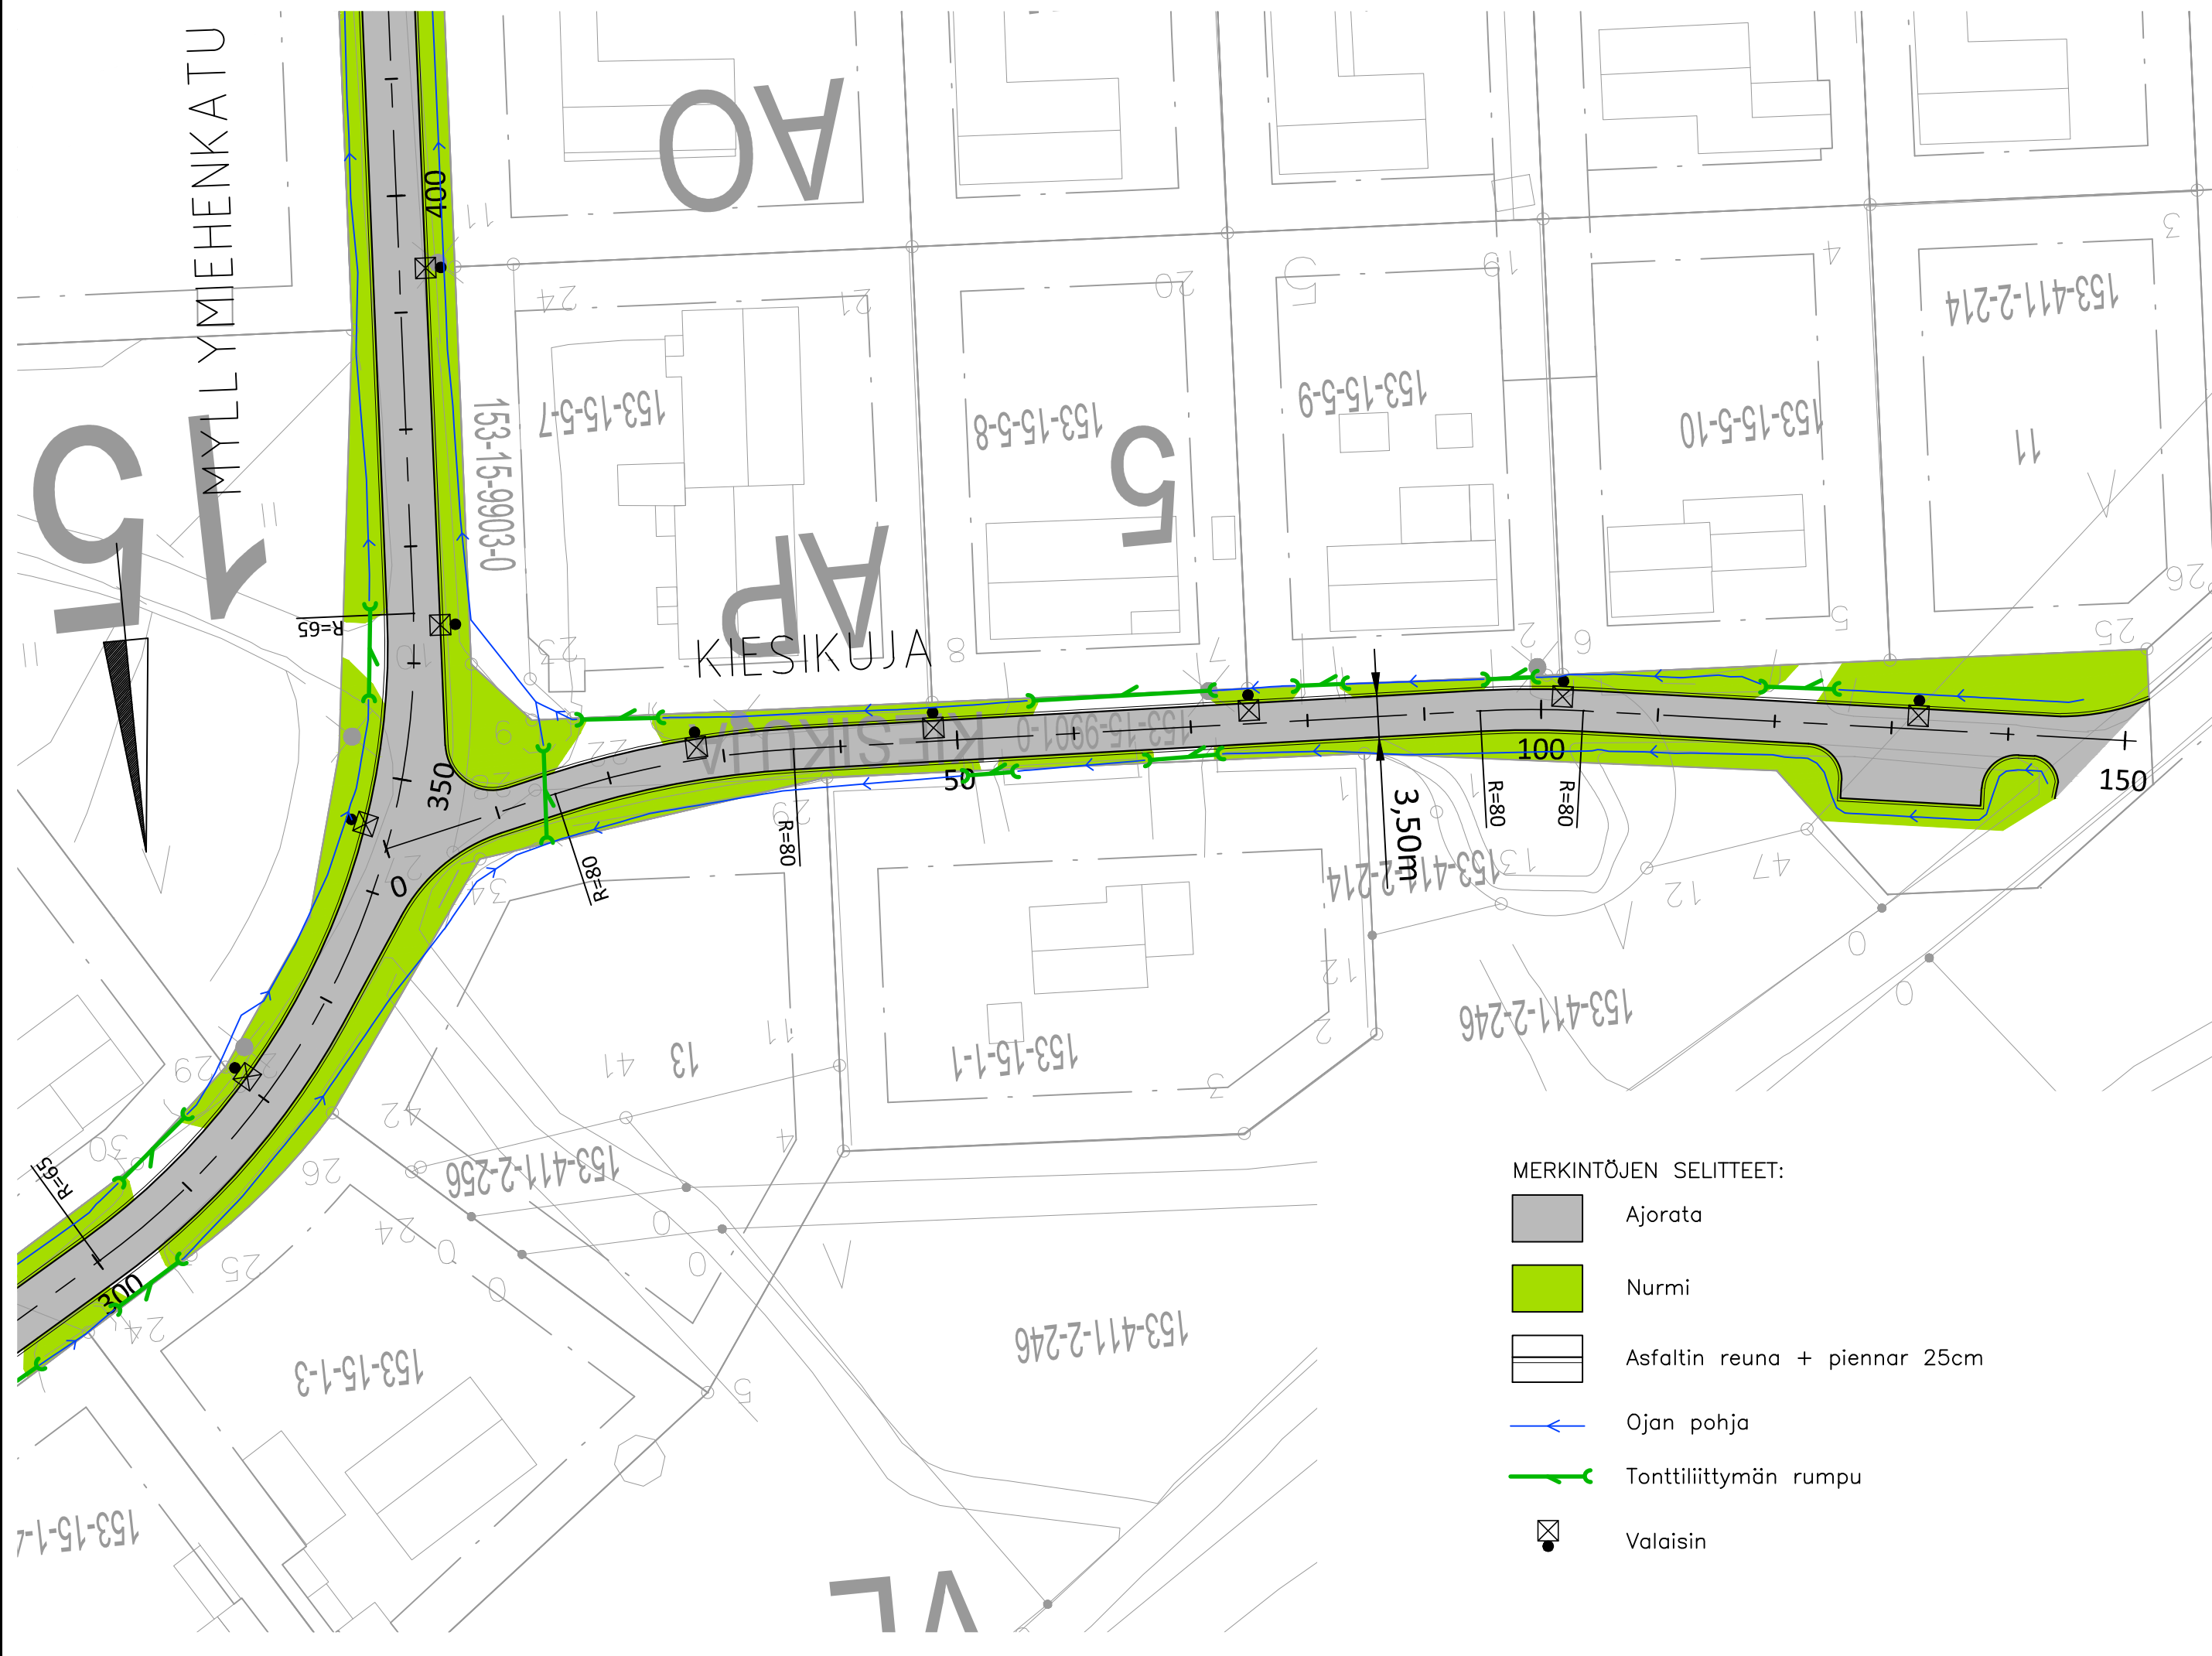

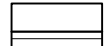MERKINTÖJEN SELITTEET:

-  Ajorata
-  Nurmi
-  Asfaltin reuna + piennar 25cm
-  Ojan pohja
-  Tonttiliittymän rumpu
-  Valaisin



Koordinaattiluetello ETRS-GK29, korkeusjärjestelmä N2000. N2000 = N43 + 0,24m

		Kaupunkikehitys ja tekniset palvelut	
		MELTOLA	PÄIVÄMÄÄRÄ 31.03.2022
Kiesikuja Katusuunnitelma		PIIRTÄNYT	SUUNNITELLUT
		TARKASTANUT	
Asemapiirustus		MITTAKAAVA 1:500	KANSIO

Kiesikuja		Suunn. ala TKA 1510065860	Työnro 1510065860	Tiedosto
 Ramboll Laserkatu 6 53850 Lappeenranta puh. 020 755 611		Piirustusno 3267-48	Piirustuksia	Muutos
hyv. ANUKO	suunn. PETRA	piirt. PETRA	pvm 31.03.2022	