PITUUSLEIKKAUS 1:1000/1:100

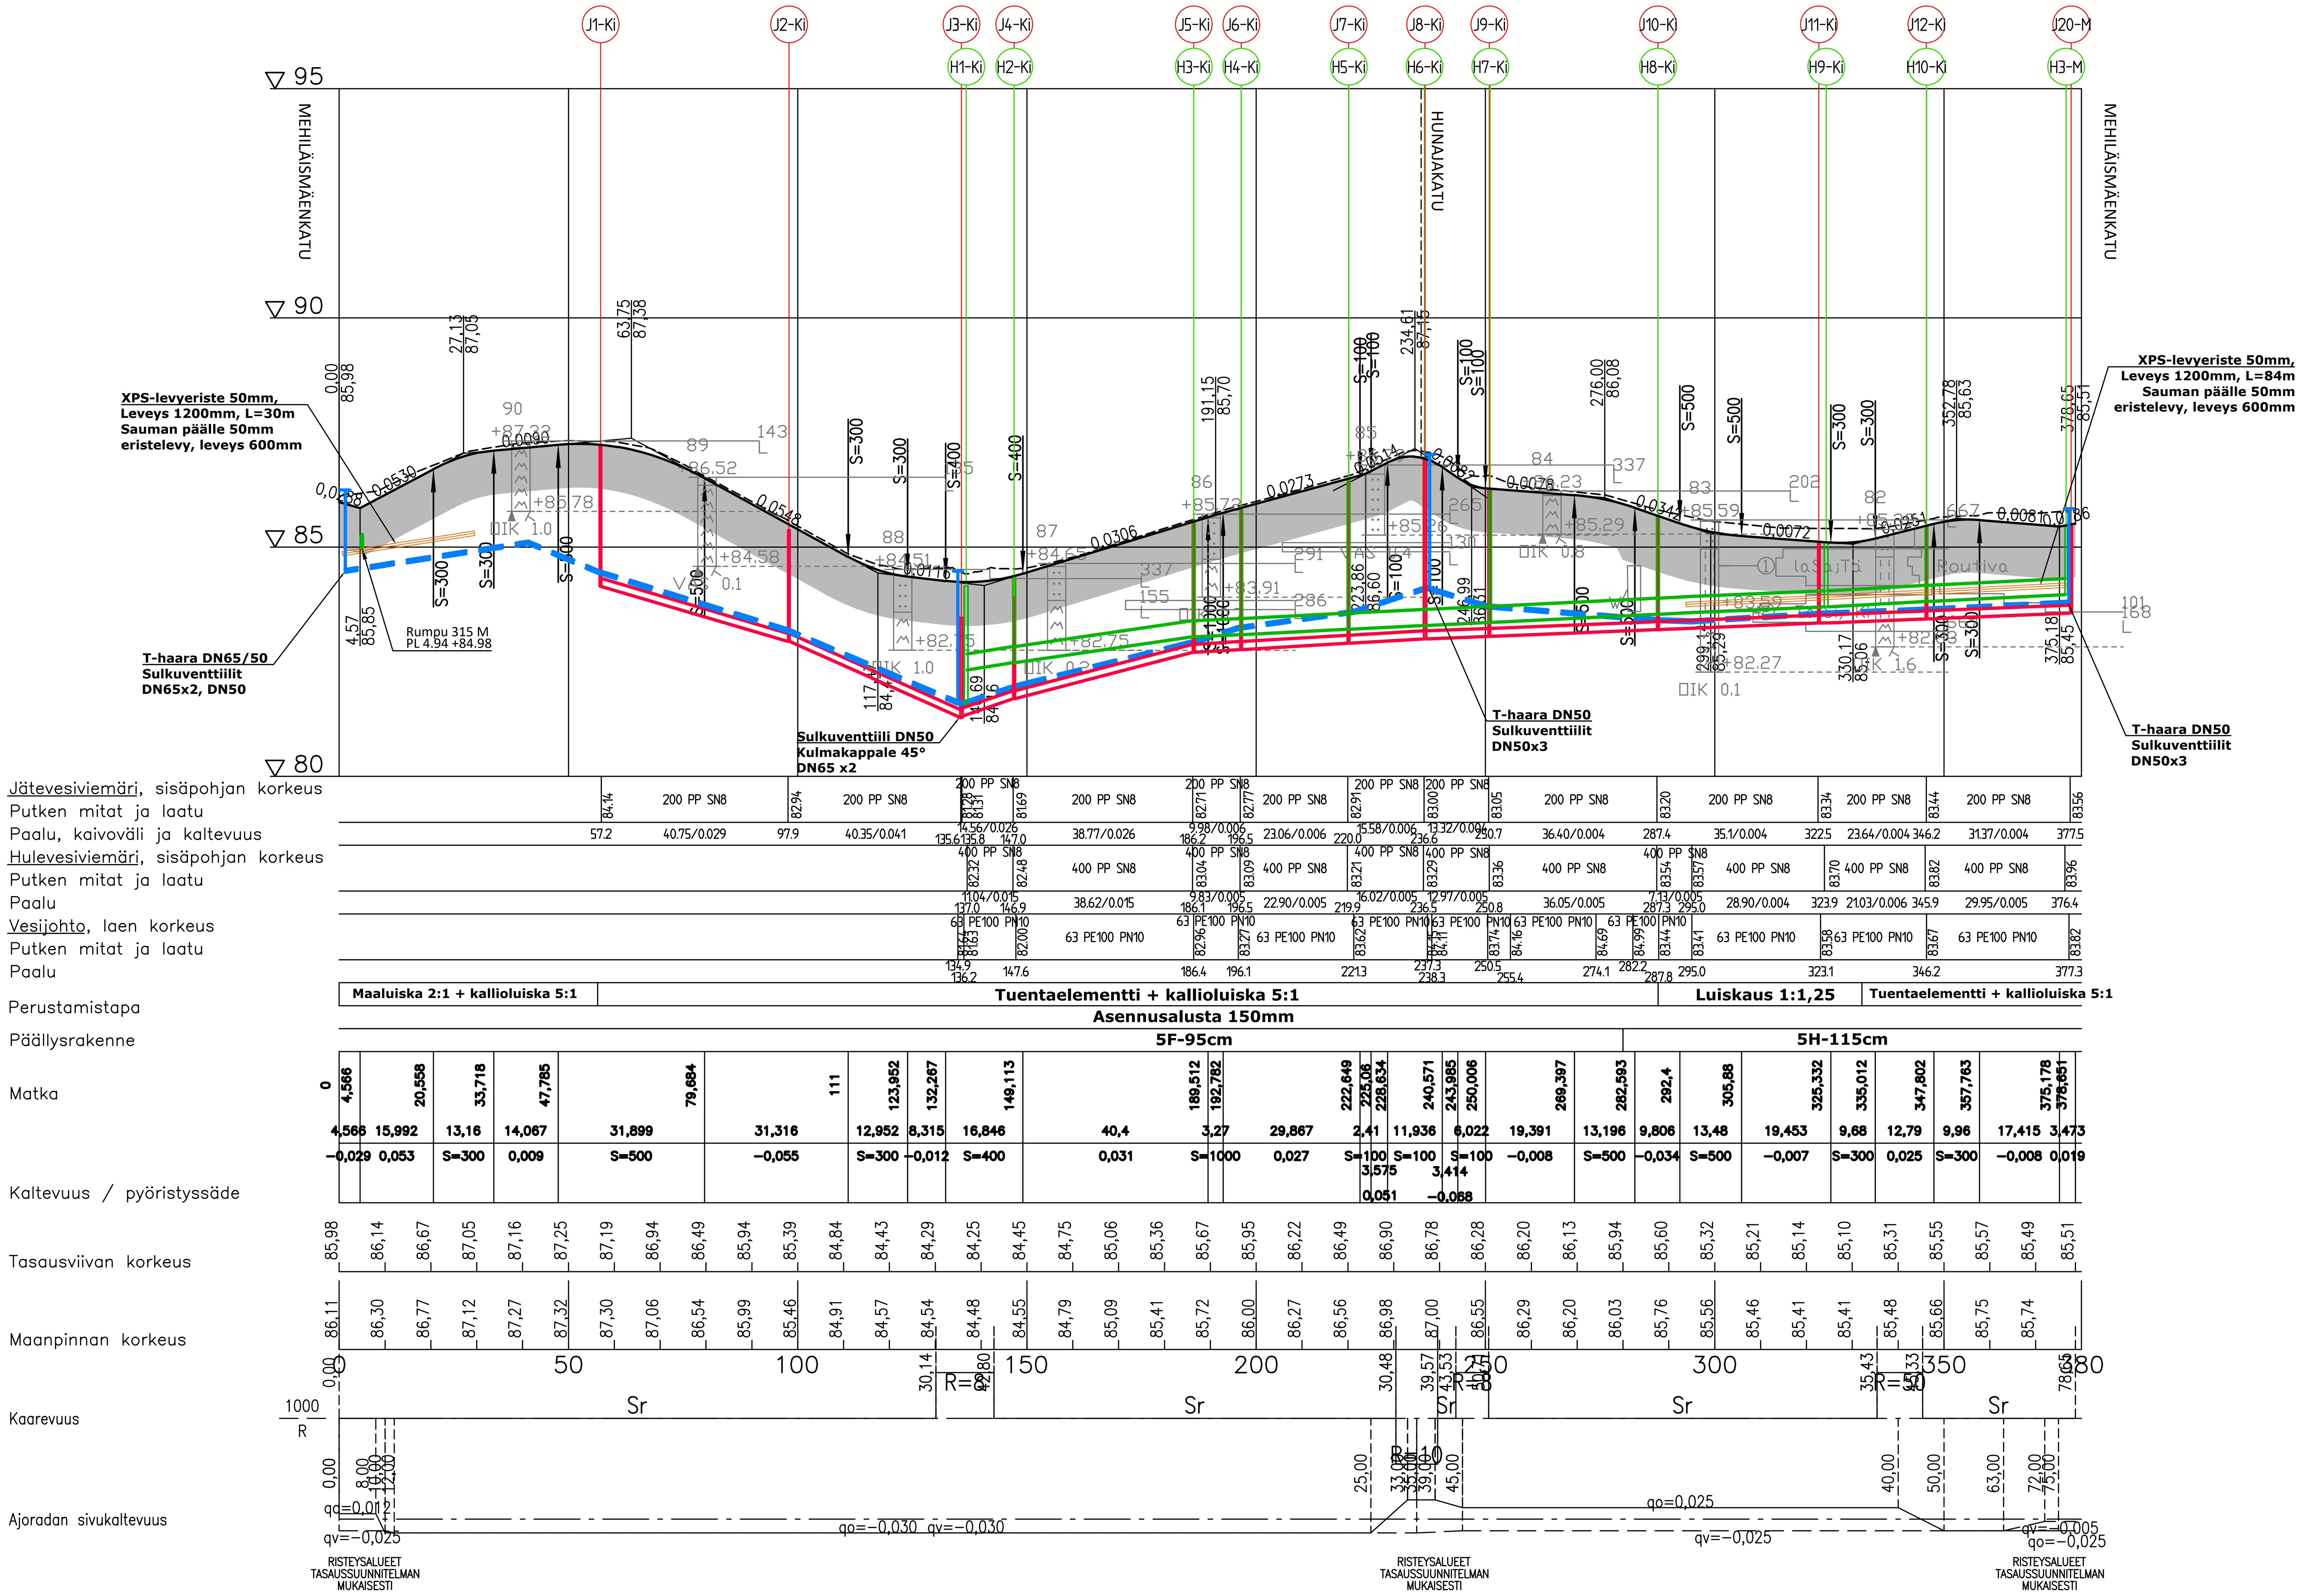

TYYPPIPOIKKILEIKKAUS 1:100 (PL120)

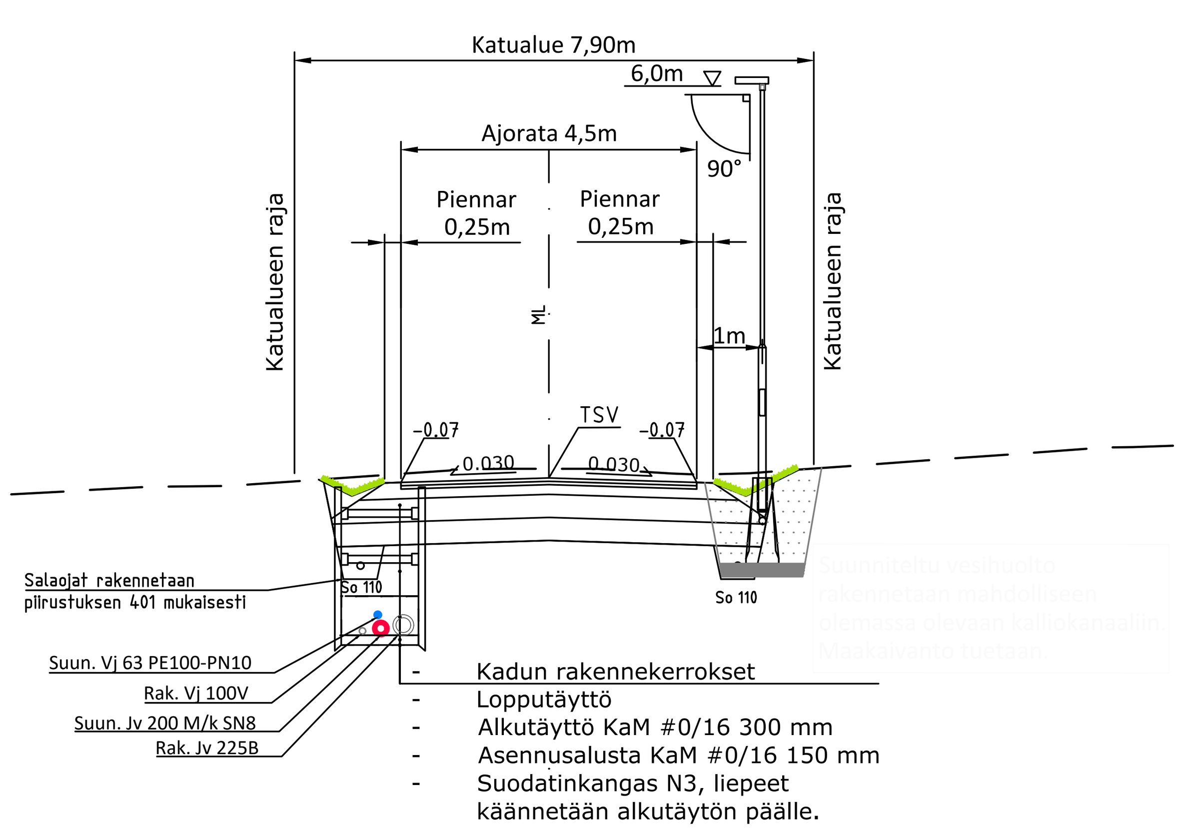

- Kadun rakennekerrokset
- Lopputäyttö
- Alkutäyttö KaM #0/16 300 mm
- Asennusalusta KaM #0/16 150 mm
- Suodatinkangas N3, liepeet käännetään alkutäytön päälle.

TYYPPIPOIKKILEIKKAUS 1:100 (PL300)

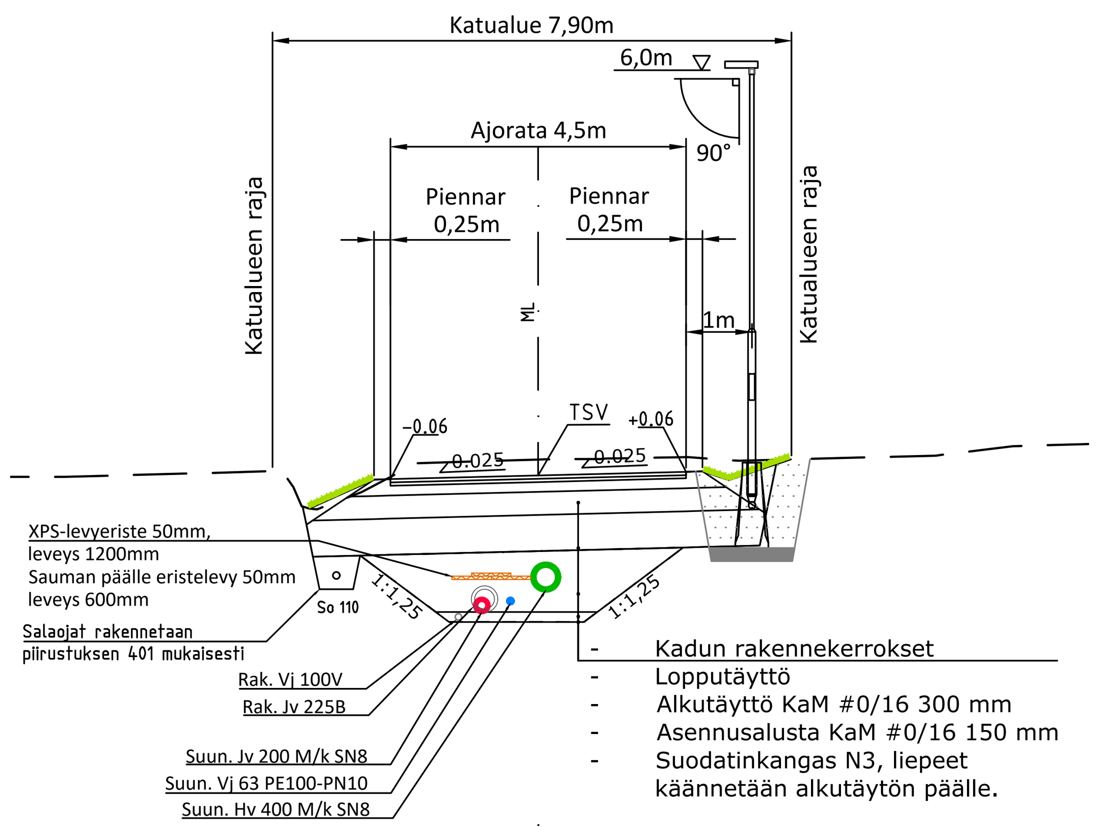

- Kadun rakennekerrokset
- Lopputäyttö
- Alkutäyttö KaM #0/16 300 mm
- Asennusalusta KaM #0/16 150 mm
- Suodatinkangas N3, liepeet käännetään alkutäytön päälle.

PÄÄLLYSRAKENNE

PÄÄLLYSRAKENNE	KATU 5F	KATU 5H
Päällyste AB16	5 cm	5 cm
Kantava krs, KaM 0...16 mm	5 cm	5 cm
Kantava krs, KaM 0...32 mm	15 cm	15 cm
Jakava krs, KaM 0...90 mm	35 cm	35 cm
Suodatin krs, Hk	35 cm	55 cm
Suodatinkangas N3	kyllä	kyllä
YHTEENSÄ	95 cm	115 cm

Koordinaattiluettelo ETRS-GK29, korkeusjärjestelmä N2000. N2000 = N43 + 0,24m

IMATRA — Kaupunkikehitys ja tekniset palvelut

SOTKULAMPI	PÄIVÄMÄÄRÄ 31.12.2022	PIIRUSTUSNUMERO 3270–24
Kimalaisenkatu Rakennussuunnitelma	PIIRTÄNYT	
	SUUNNITELLUT	
	TARKASTANUT	
Pituusleikkaus Tyyppipoikkileikkaus	MITTAKAAVA 1:1000/ 1:100 1:100 / 1:100	KANSIO

Kimalaisenkatu

RAMBOLL
Ramboll
Laserkatu 6
53850 Lappeenranta
puh. 020 755 611

Suunn ala TKA	Työnro 1510071773		Tiedosto
Piirustusnro 3270-24		Piirustuksia	Muutos
hyv. ANUKO	suunn. PETRA	piirt. PETRA	pvm 31.12.2022

\\files\Projects\RFI2022N008XX\RFI2022N00833\Suunn\1510071773_Sotkulampi_RS_UA2.dwg