



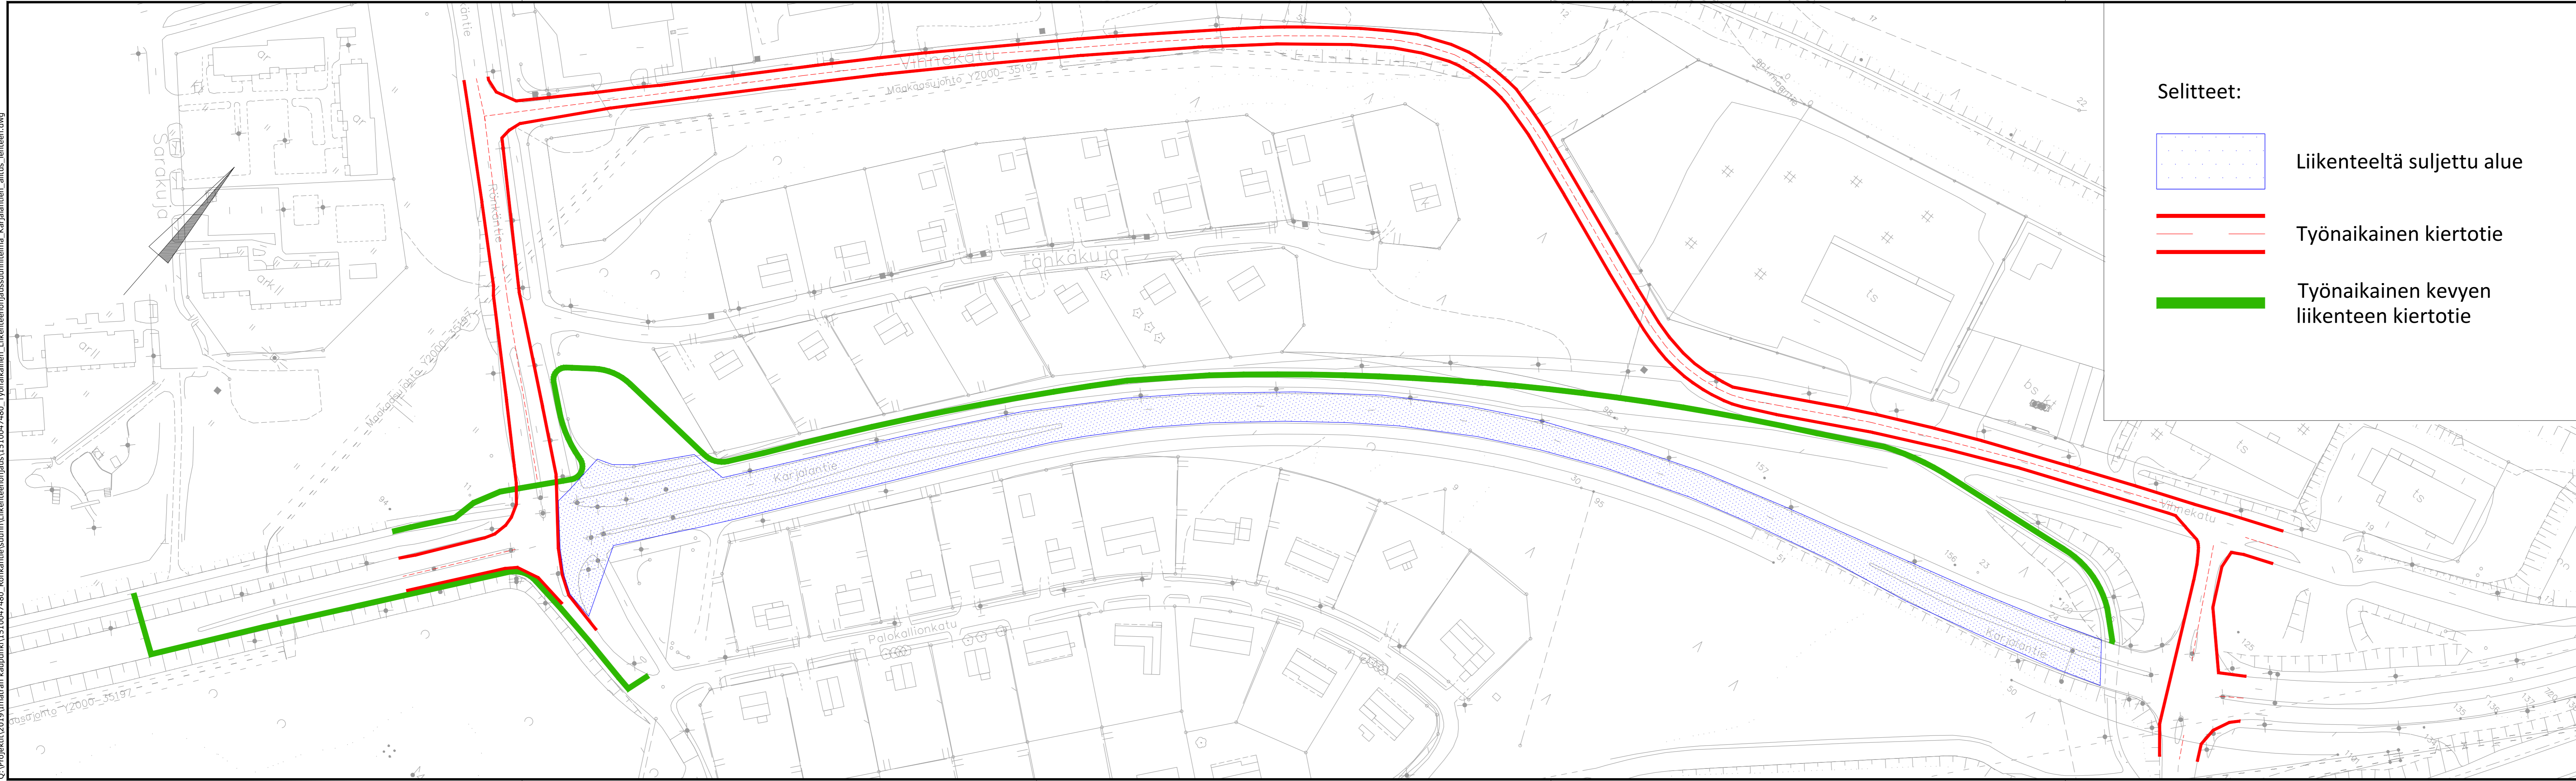

O:\Projektit\2019\Imatran kaupunki\1510047480_Rönkäntie\suunn.\Liikenteenohjaus\1510047480_Työnaikainen_Liikenteenohjaussuunnitelma_Karjalantien_aitus_lehteen.dwg

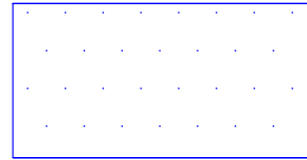

Selitteet:

-  Liikenteeltä suljettu alue
-  Työnaikainen kiertotie
-  Työnaikainen kevyen liikenteen kiertotie

k.osa/ kylä	kortteli/ tila	Tontti/ Rn:o	Viranomaisen merkintöjä
Rakennustoimenpide		Piirustusaji	Juokseva nro
Rakennuskohteen nimi ja osoite		Piirustuksen sisältö	Mittakaava
Imatran kaupunki Rönkäntie - Karjalantie Työnaikainen liikenteenohjaus		Asemapiirustus	1:1000
 Ramboll Laserkatu 8 53850 Lappeenranta puh. 020 755 611 ramboll.fi	Suunn. ala	Työnro	Tiedosto
	LKT	1510047480	
hyv.	suunn.	piirt.	pvm
Anuko	JOHSI		26.07.2019