
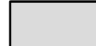
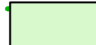



MERKINTÖJEN SELITTEET:



-  Ajorata
-  Kevyen liikenteen väylä
-  Nurmi-alue A3
- kasvualusta 5 cm
-  Tonttiliittymän rumpu 200 M SN8
- asennus ojan pohjalle, korko tarkistetaan työmaalla

Kaikille kiinteistöille rakennetaan Jv- ja Hv-tarkastuskaivo, sekä talosulkuventtiili tontin rajalle tai välittömästi rajan sisäpuolelle.

Koordinaattiluettelo ETRS-GK29, korkeusjärjestelmä N2000


Linjan Ratavartijankadun pääpisteet

Nro	Paalu	X	Y	Pituus	Säde
1	0.000	6789171.746	29490250.949	169.151	
2	169.151	6789197.798	29490083.816		

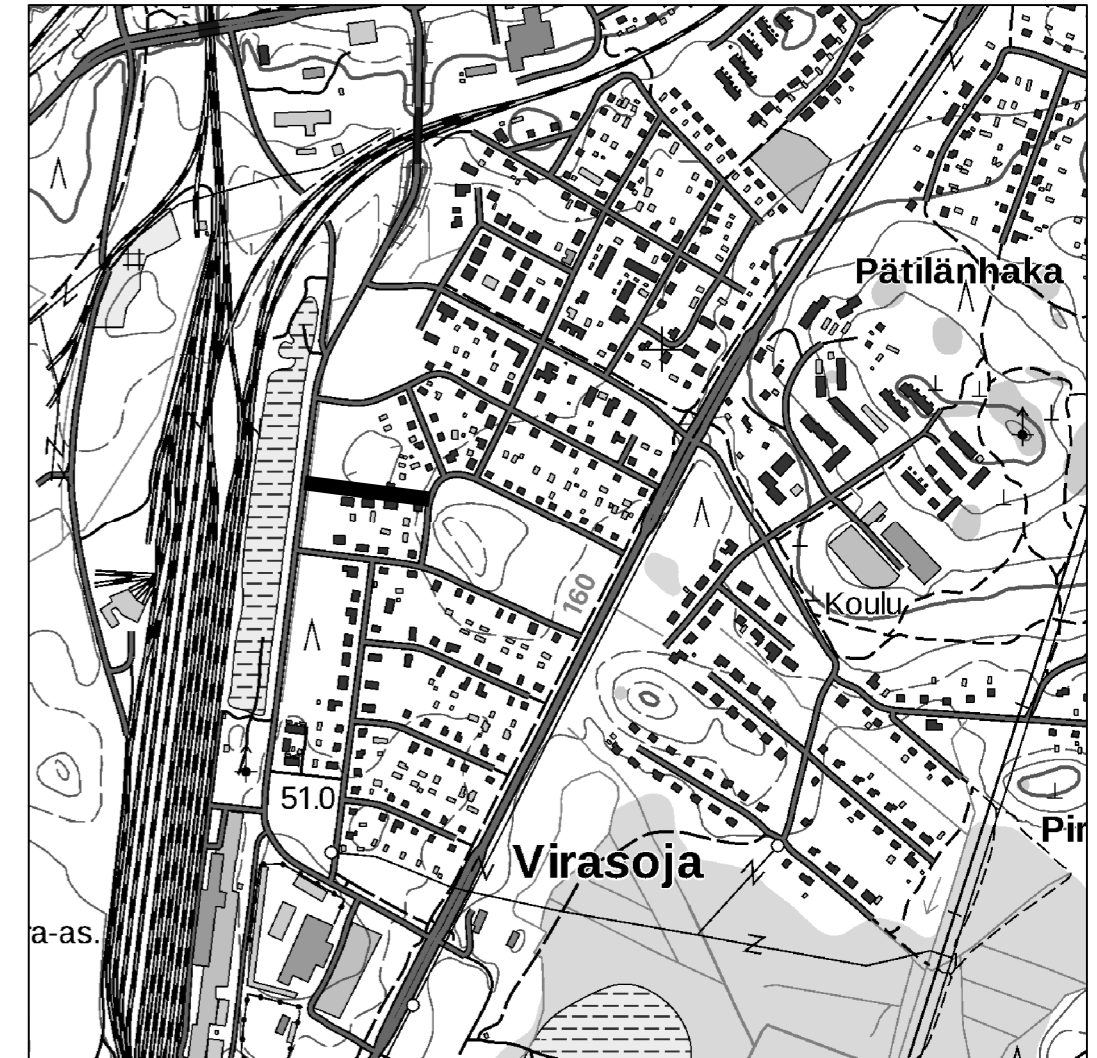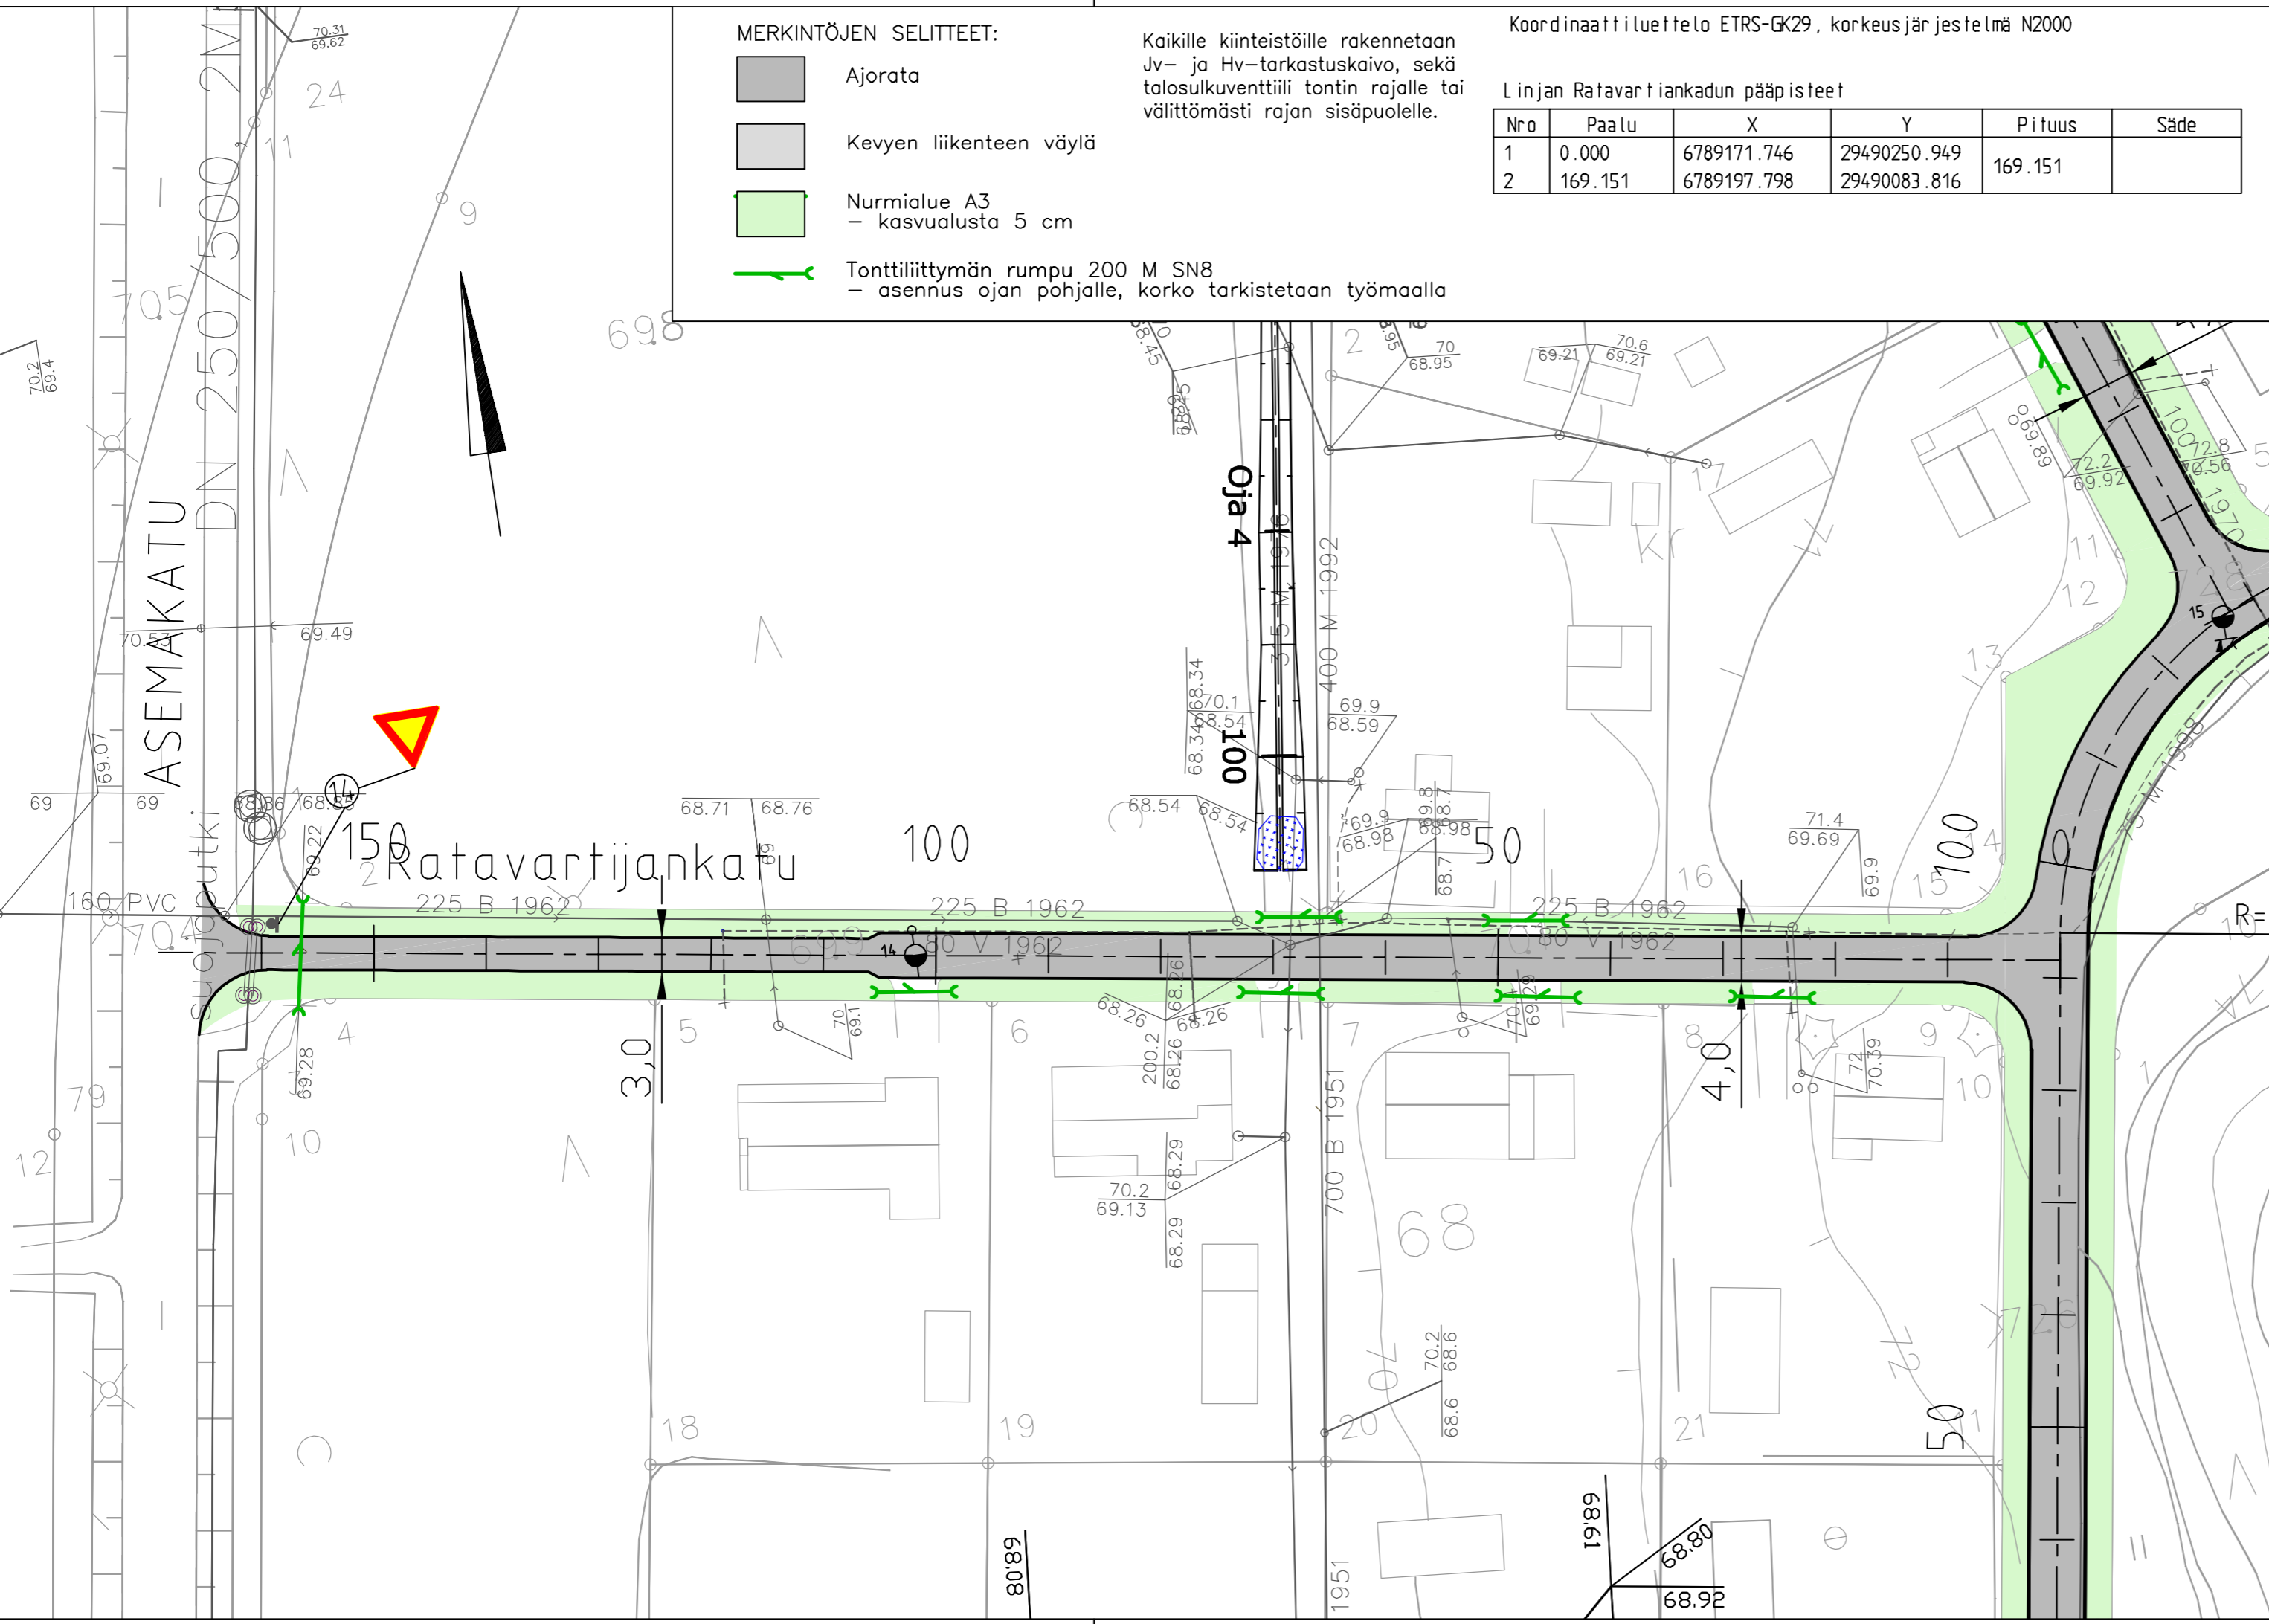

Koordinaattiluettelo ETRS-GK29, korkeusjärjestelmä N2000. N2000 = N43 + 0,24m

	Kaupunkikehitys ja tekniset palvelut	
	VIRASOJA	PAIVAMAARA: 22.01.2018 PIIRUSTUSNUMERO: 3238-25
Ratavartijankatu Katusuunnitelma	PIIRTÄNYT	
	SUUNNITELLUT	
Asemapiirustus	TARKASTANUT	
	MITTAKAAVA: 1:500	KANSIO

Ratavartijankatu		
 Ramboll Jääkarinkatu 33 50130 Mikkeli puh. 040 861 9314	Suunn. ala: TKA Työnro: 1510029884	Tiedosto: Virasoja_RS_UA2.dwg Piirustusno: - Piirustuksia: - Muutos: -
hyv. VJohn	suunn. MIKO piirt. MLon	pvm