



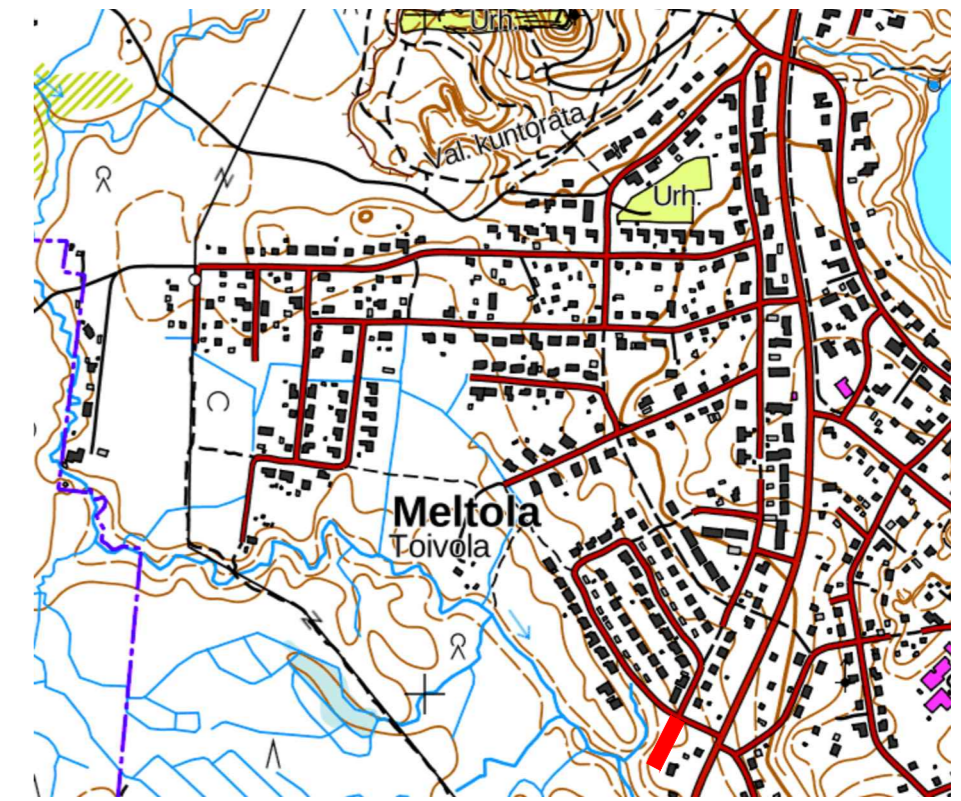


Q:\Projektit\2021\Imatran_kaupunki\1510065860_Meltolan_aluesaneeraus\Suunn\1510065860_Meltola_UA1_KS.dwg

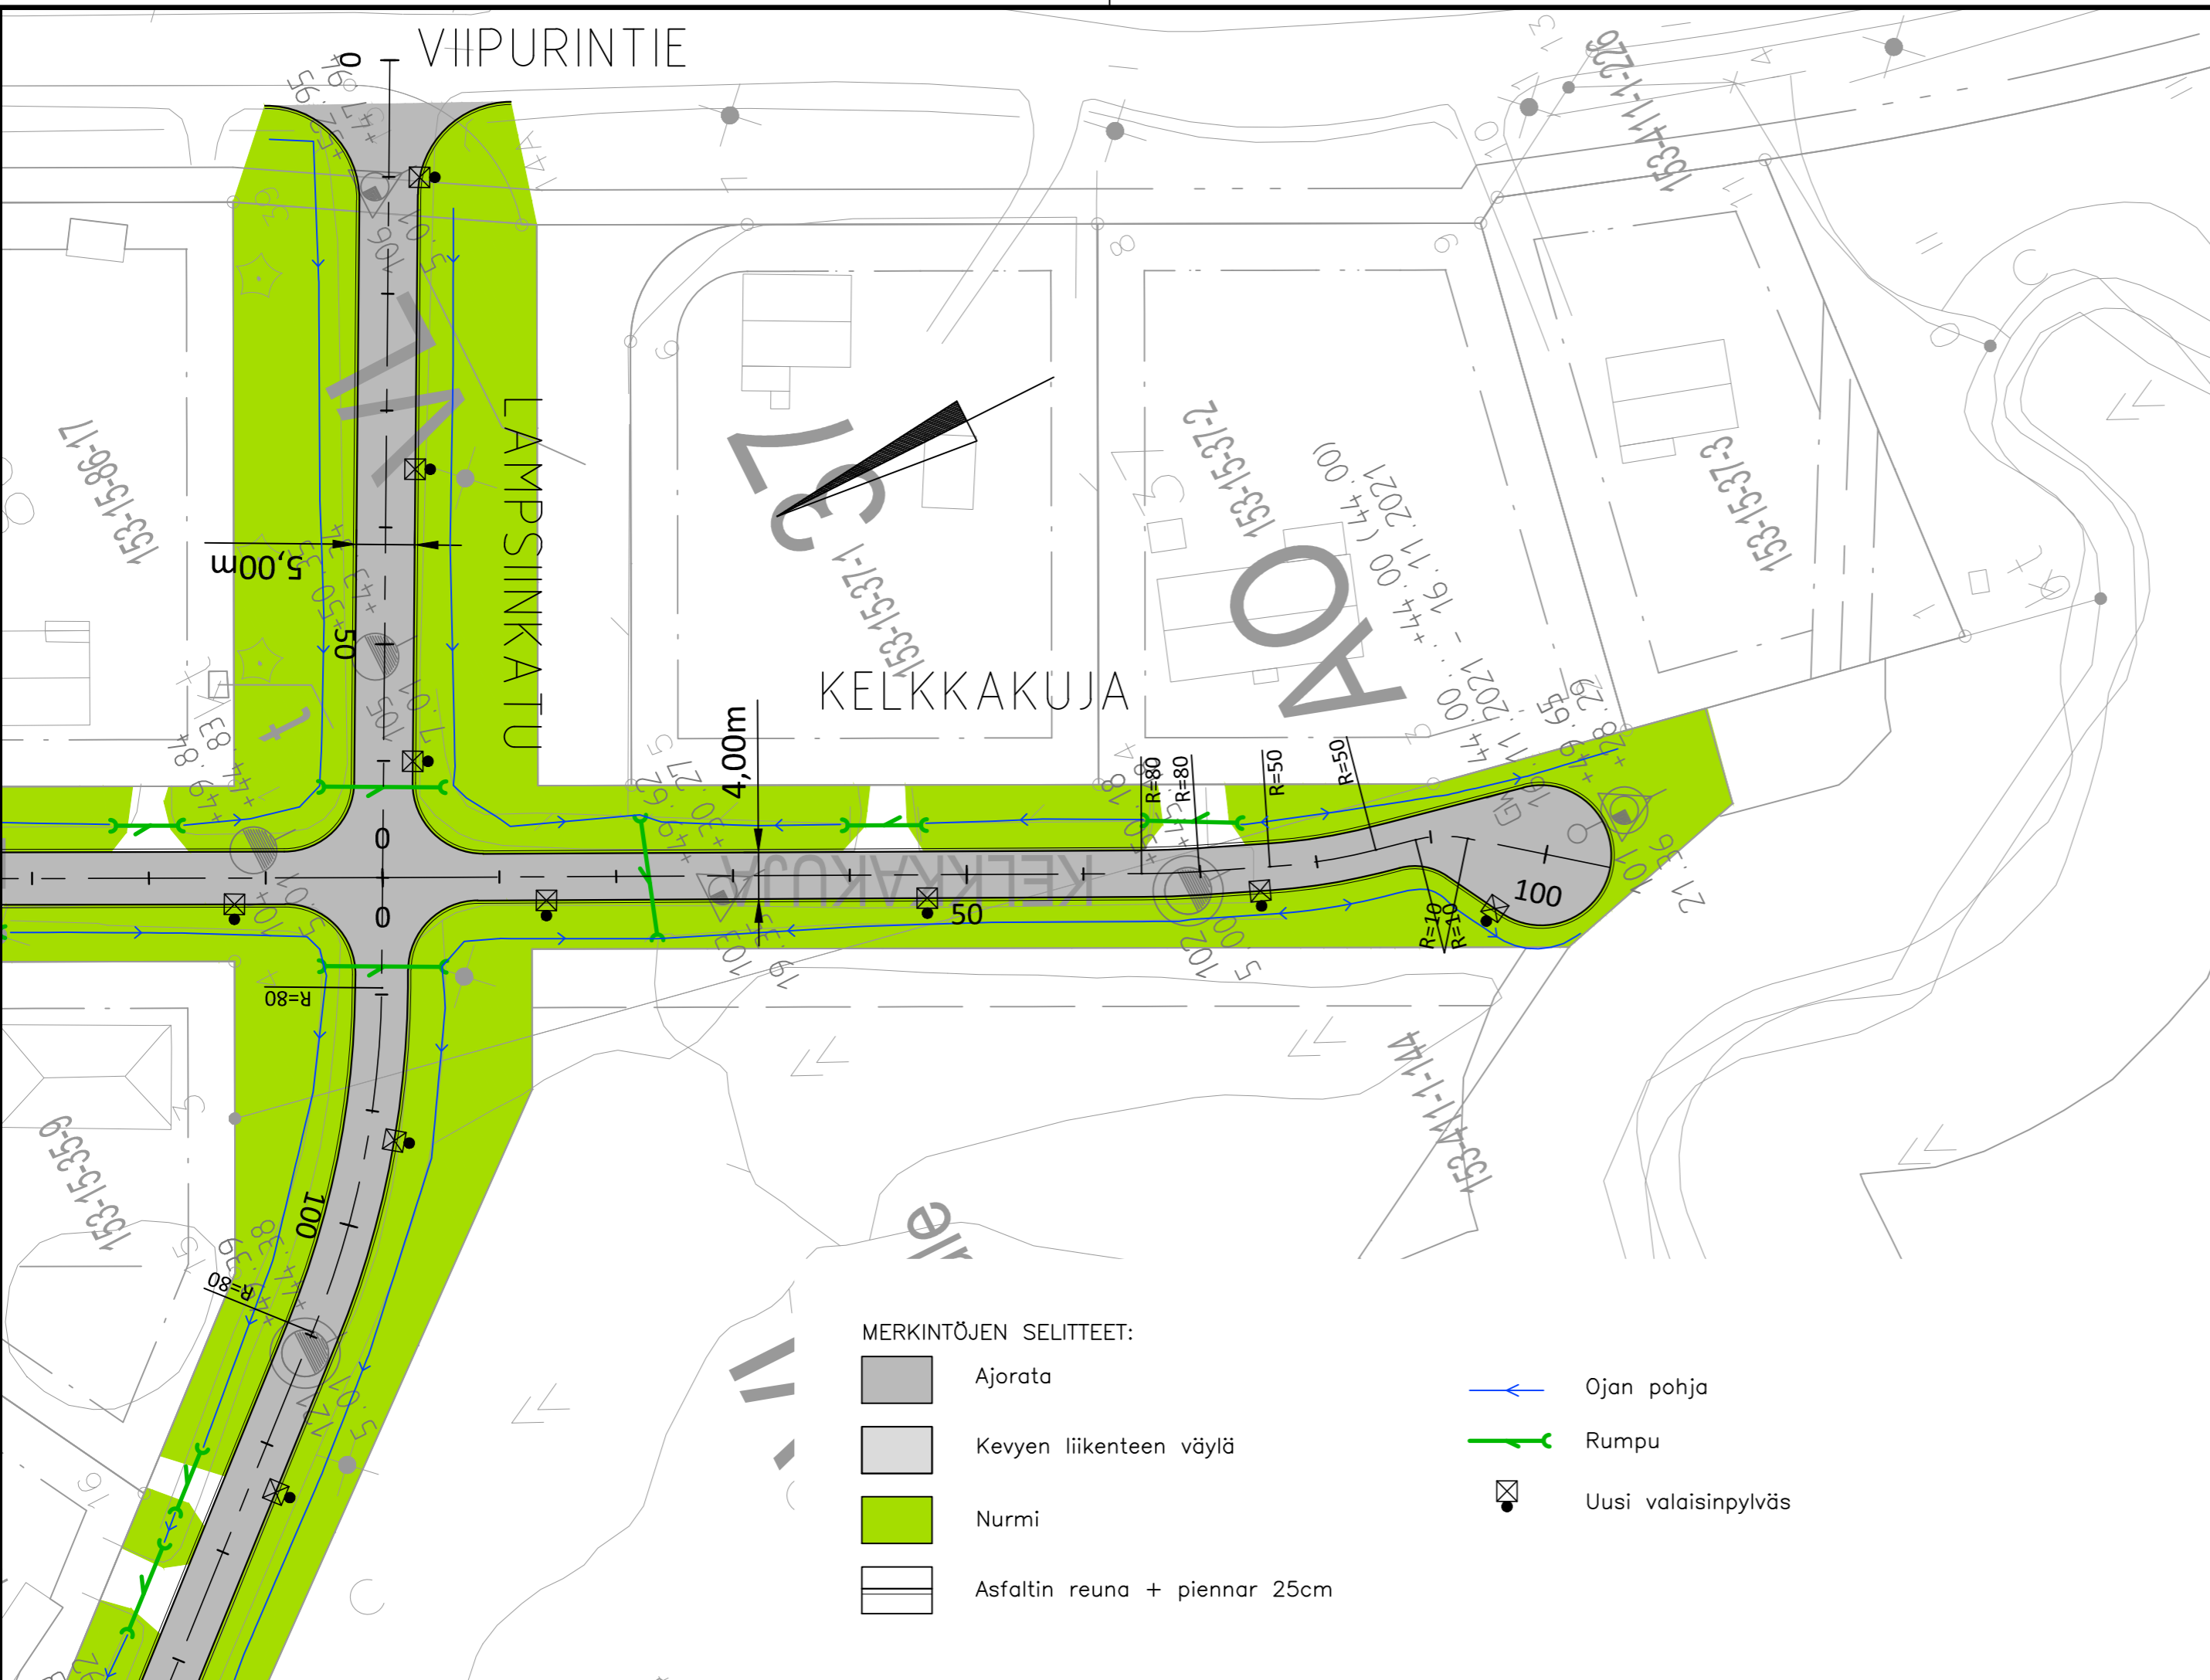

-  Ojan pohja
-  Rumpu
-  Uusi valaisinpylväs




Koordinaattiluettelo ETRS-GK29, korkeusjärjestelmä N2000. N2000 = N43 + 0,24m



Kaupunkikehitys ja tekniset palvelut

MELTOLA	PÄIVÄMÄÄRÄ 31.03.2022	PIIRUSTUSNUMERO 3267-1
Kelkkakuja Katusuunnitelma	PIIRTÄNYT	
	SUUNNITELLUT	
	TARKASTANUT	
Asemapiirustus	MITTAKAAVA 1:500	KANSIO

Kelkkakuja		Suunn. ala	Työnro	Tiedosto
		Ramboll Laserkatu 6 53850 Lappeenranta puh. 020 755 611	TKA 1510065860	
hyv. ANUKO		Piirustusno 3267-1	Piirustuksia	Muutos
		suunn. PETRA	piirt. PETRA	pvm 31.03.2022