



Q:\Projektit\2021\Imatran_kaupunki\1510065860_Meltolan_alueasennus\Suunn\1510065860_Meltola_UA3_KS.dwg

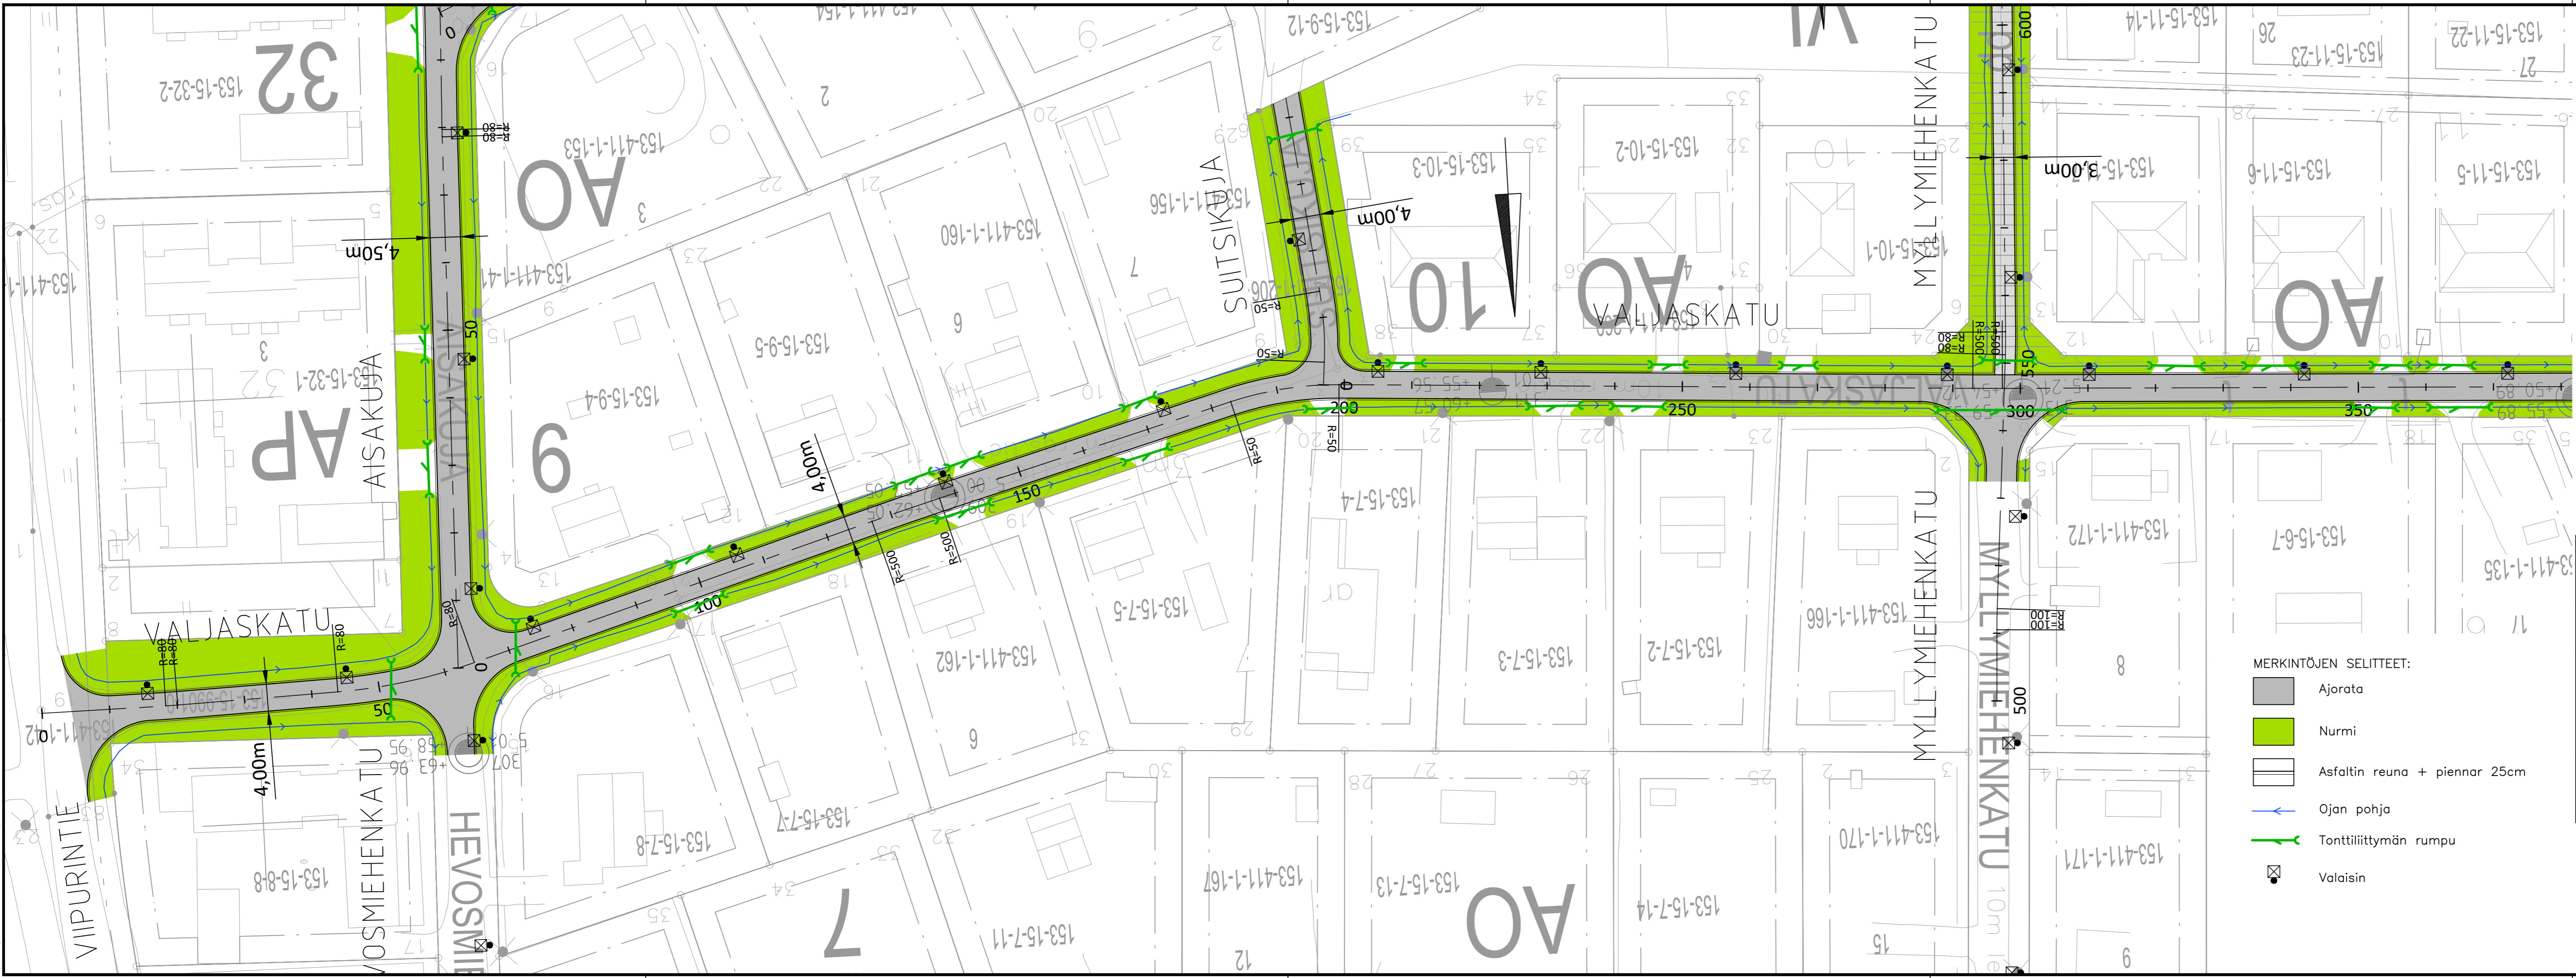

- MERKINTÖJEN SELITTEET:
- Ajorata
 - Nurmi
 - Asfaltin reuna + piennar 25cm
 - Ojan pohja
 - Tonttiliittymän rumpu
 - Valaisin

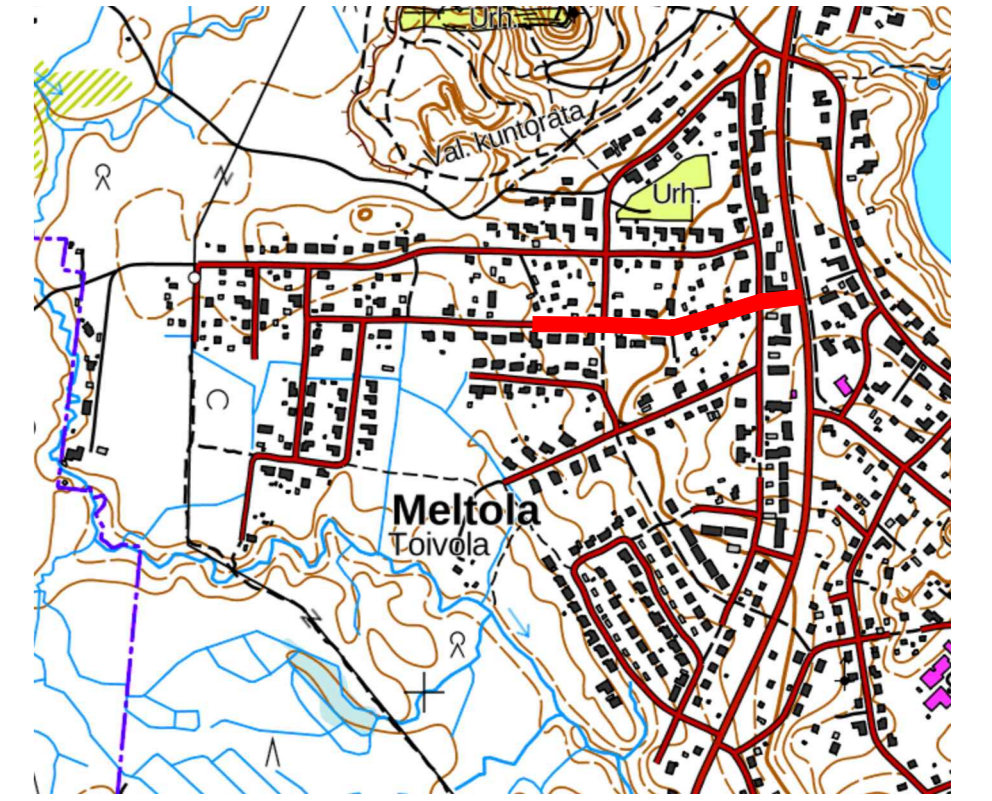

Koordinaattiluettelo ETRS-GK29, korkeusjärjestelmä N2000. N2000 = N43 + 0,24m

	Kaupunkikehitys ja tekniset palvelut	
	PÄIVÄMÄÄRÄ 31.03.2022	PIIRUSTUSNUMERO 3267-41
MELTOLA	PIIRTÄNYT	
	SUUNNITELLUT	
Valjaskatu PLV 0-380 Katusuunnitelma	TARKASTANUT	
	MITTAKAAVA	KANSIO
Asemapiirustus	1:500	

Valjaskatu PLV 0-380		Suunn.ala	Työnro	Tiedosto
	Ramboll Laserkatu 6 53850 Lappeenranta puh. 020 755 611	TKA	1510065860	
		3267-41	Piirustuksia	Muutos
hyv.	ANUKO	suunn.	piirt.	pvm
		PETRA	PETRA	31.03.2022