


PITUUSLEIKKAUS 1:1000/1:100

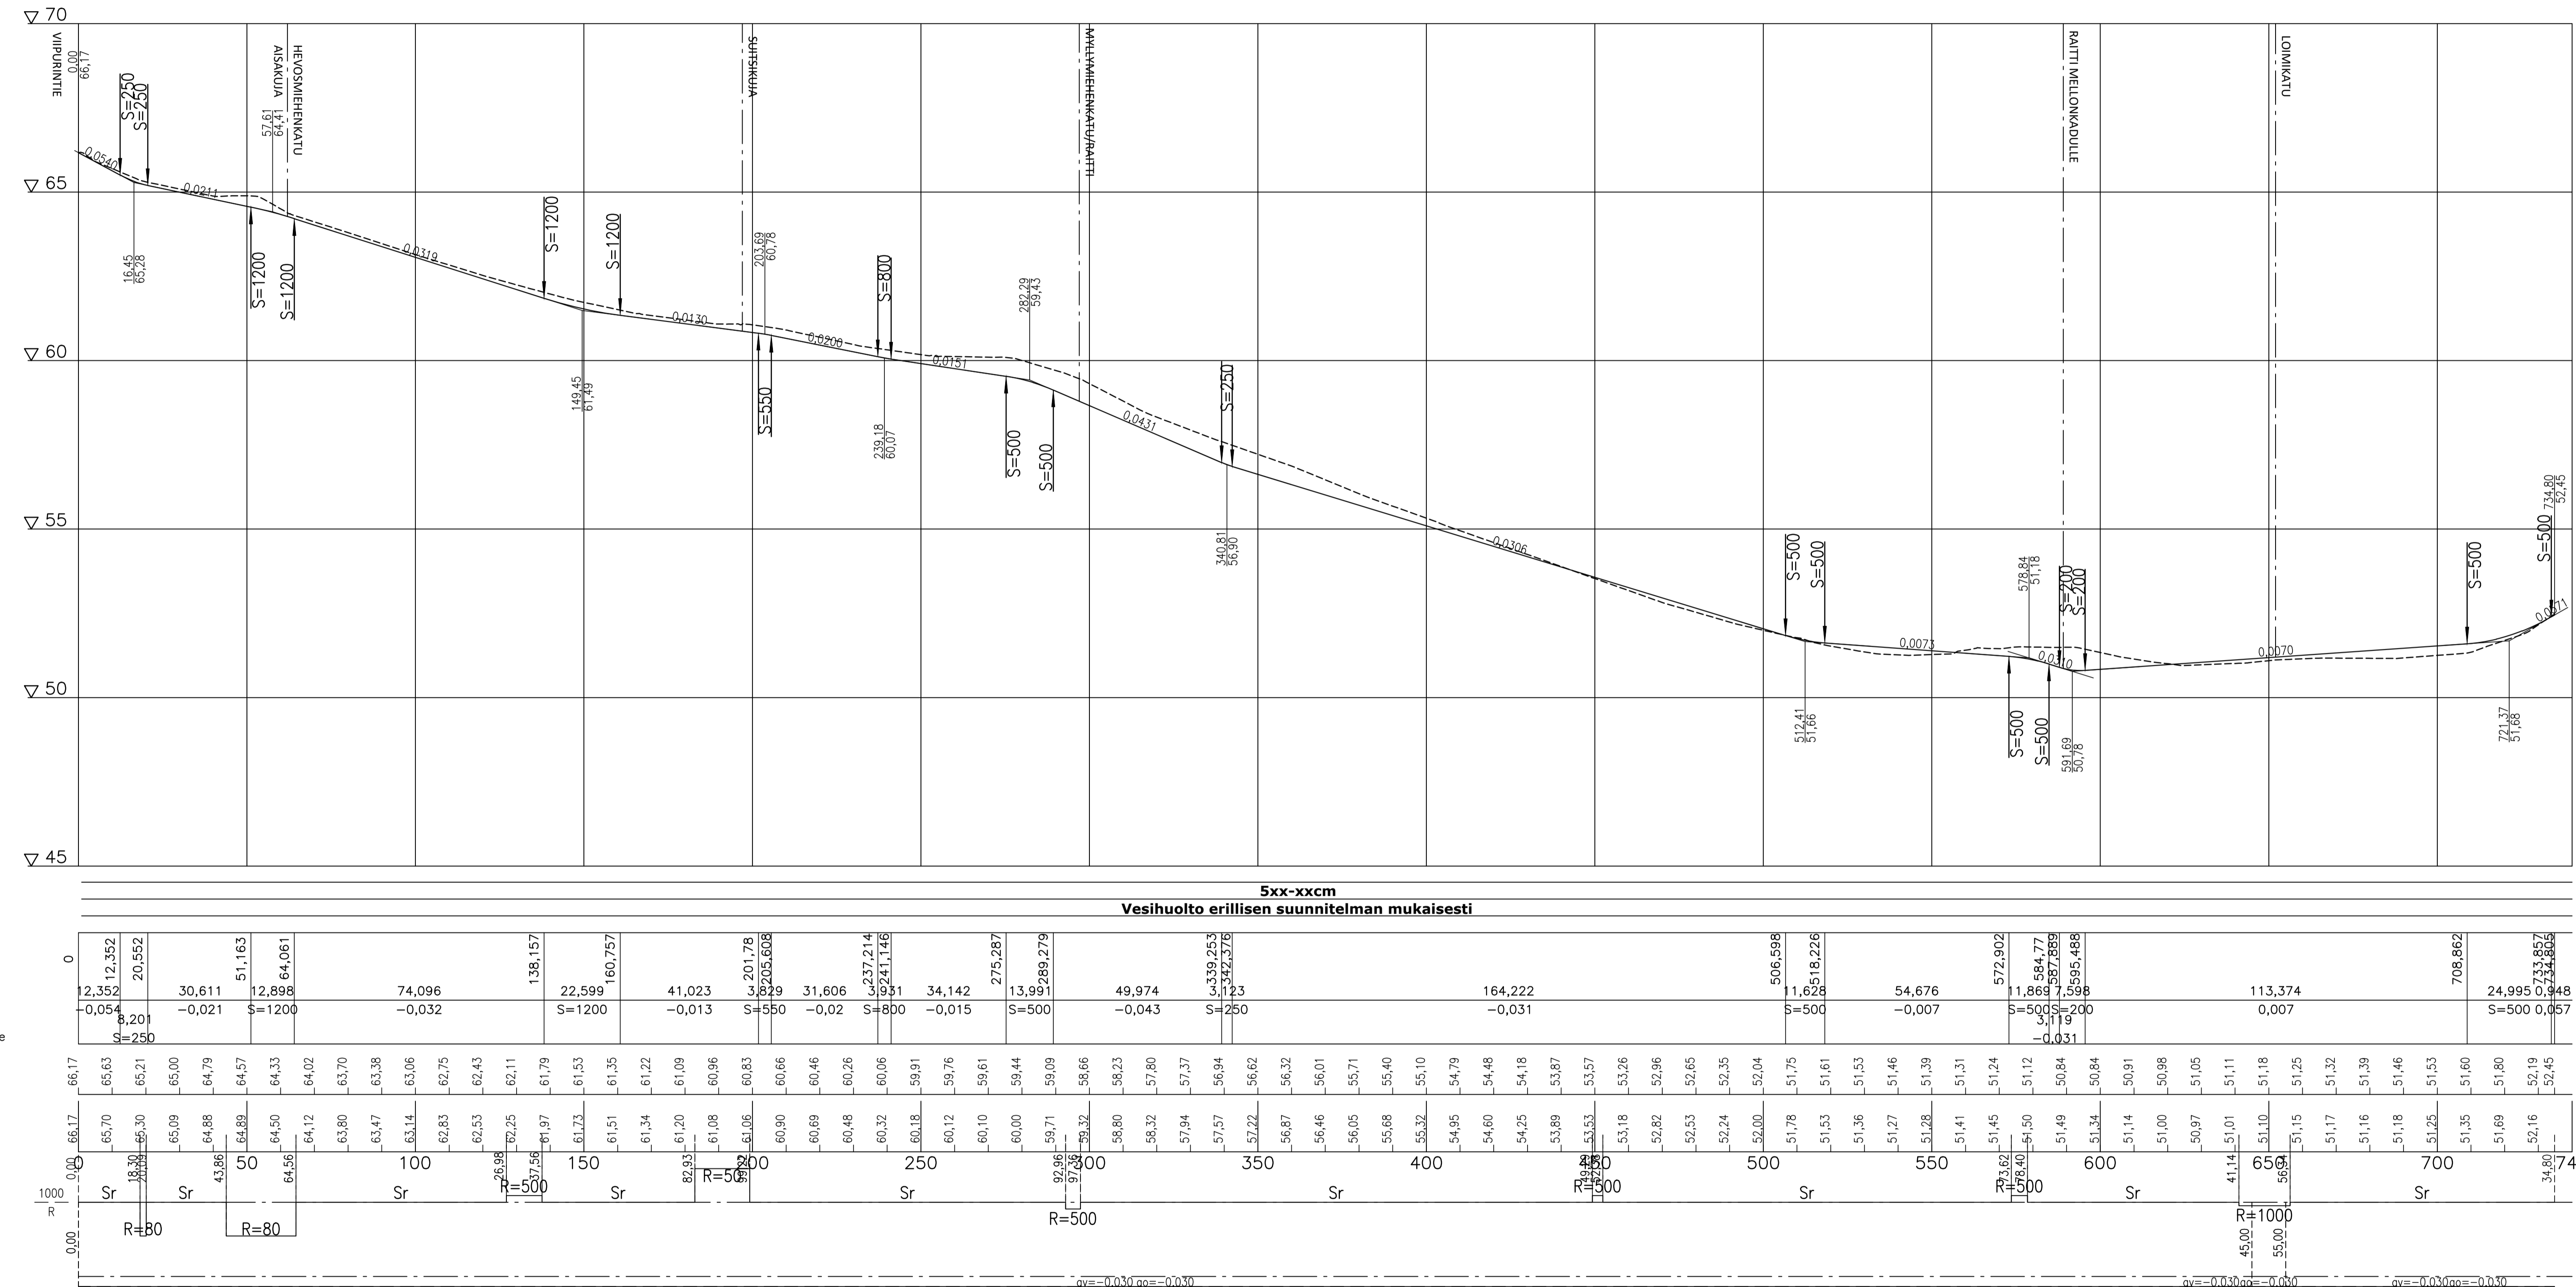

Pääliysrakenne
Putkien perustamistapa

Matka

Kaltevuus / pyörästysääde

Tasausviivan korkeus


Maanpinnan korkeus

Kaarevuus


Ajoradan sivukaltevuus

5xx-xxcm
Vesihuolto erillisen suunnitelman mukaisesti

TYYPPIPOIKKILEIKKAUS 1:100 (PL470)

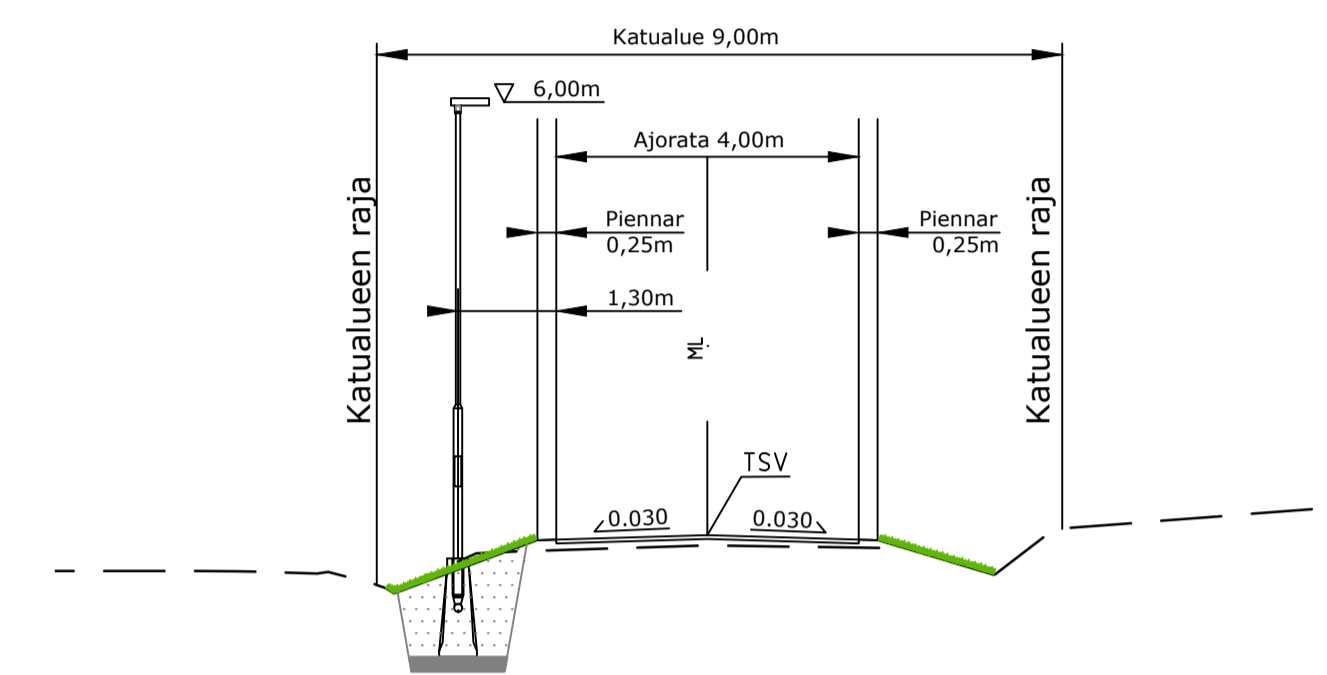

TYYPPIPOIKKILEIKKAUS 1:100 (PL600)

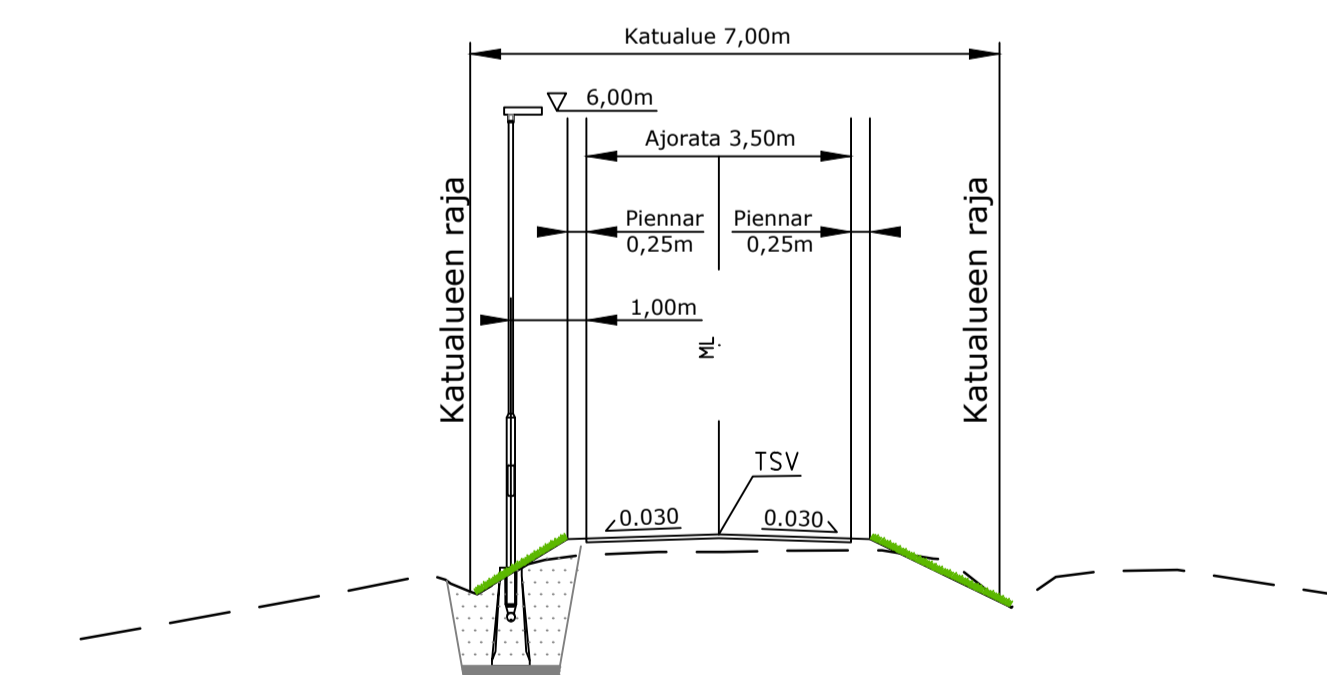

Koordinaati ilmeet ETRS-GK29, korkeusjärjestelmä N2000, N2000 = N43 + 0,24m

IMATRA Kaupunkikehitys ja tekniset palvelut

MELTOLA	PIIVAMÄÄRÄ 31.03.2022	PIRUSTUSNUMERO 3267-43
Valjaskatu Katusuunnitelma	SUUNNITELUT	
	TARKASTANUT	
Pituusleikkaus Tyyppipoikkileikkaus	MITTAKAAVA 1:1000/1:100 1:100	KÄYSIÖ

Valjaskatu	Ramboll Suunnitelma 31.03.2022 puh. 020 755 611	Työno TKA 1510065860 Puhelin 3267-43	Teksti Päivä 31.03.2022
N:o ANUKO	suunn. PETRA	piir. PETRA	pvh 31.03.2022